


BUTO NR. 104 PATALPŲ EKSPLIKACIJA		
Pat.Nr.	Pavadinimas	Plotas, m <sup>2</sup>
Buto Nr. 104 planas		
104 - 1	Tambūras	1,96
104 - 2	Kirpykla	15,69
104 - 3	Koridorius	1,85
104 - 4	Vonia	2,64
104 - 5	Kambarys	11,48
104 - 32"	Virtuvė	7,27
Viso:		40,89

SUTARTINIAI ŽYMĖJIMAI:

- esamos sienos ir pertvaros
- remontuojamas Butas Nr. 104
- (6.4) gyvenamosios paskirties (įvairių socialinių grupių asmenims) patalpos


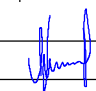
0	2023-07							
Laida	Išleidimo data	Laidos statusas. Keitimo priežastis (jei taikoma).						
Atestato Nr.	 Į. k.: 305406470 Adresas: Vigmiešikių g. 37A, Buožėnai, LT-88437 Telsių r. Mob. tel.: +370 620 97 394 el. paštas: andriuszilins@gmail.com			OBJEKTAS Gyvenamojo namo (unik. Nr.:7898-8001-6015) paprasto remonto, buto (unik. Nr.: 7898-8001-6015:0038) ribose ir patalpos - buto (unik. Nr.: 7898-8001-6015:0038) paskirties keitimo iš (6.4) gyvenamosios paskirties (įvairių socialinių grupių asmenims) į paslaugų (7.4) paskirties patalpas), Masčio g. 36, Telsiai, projektas				
34849	PV	A. Žilius		2023.07	BRĖŽINYS	Mastelis	Laida	
				2023.07	PATALPOS - BUTO NR. 104 AUKŠTO PLANAS (esama situacija)	1:100	0	
LT	Statytojas	R. Š. ir A. Š			DOKUMENTO ŽYMUO		Lapas	Lapų
	Statinio kat.	Ypatingas statinys			MB/SP-23/07-01-PP-01		1	1
	Statybos rūšis	Paprastas remontas ir Paskirties keitimas						

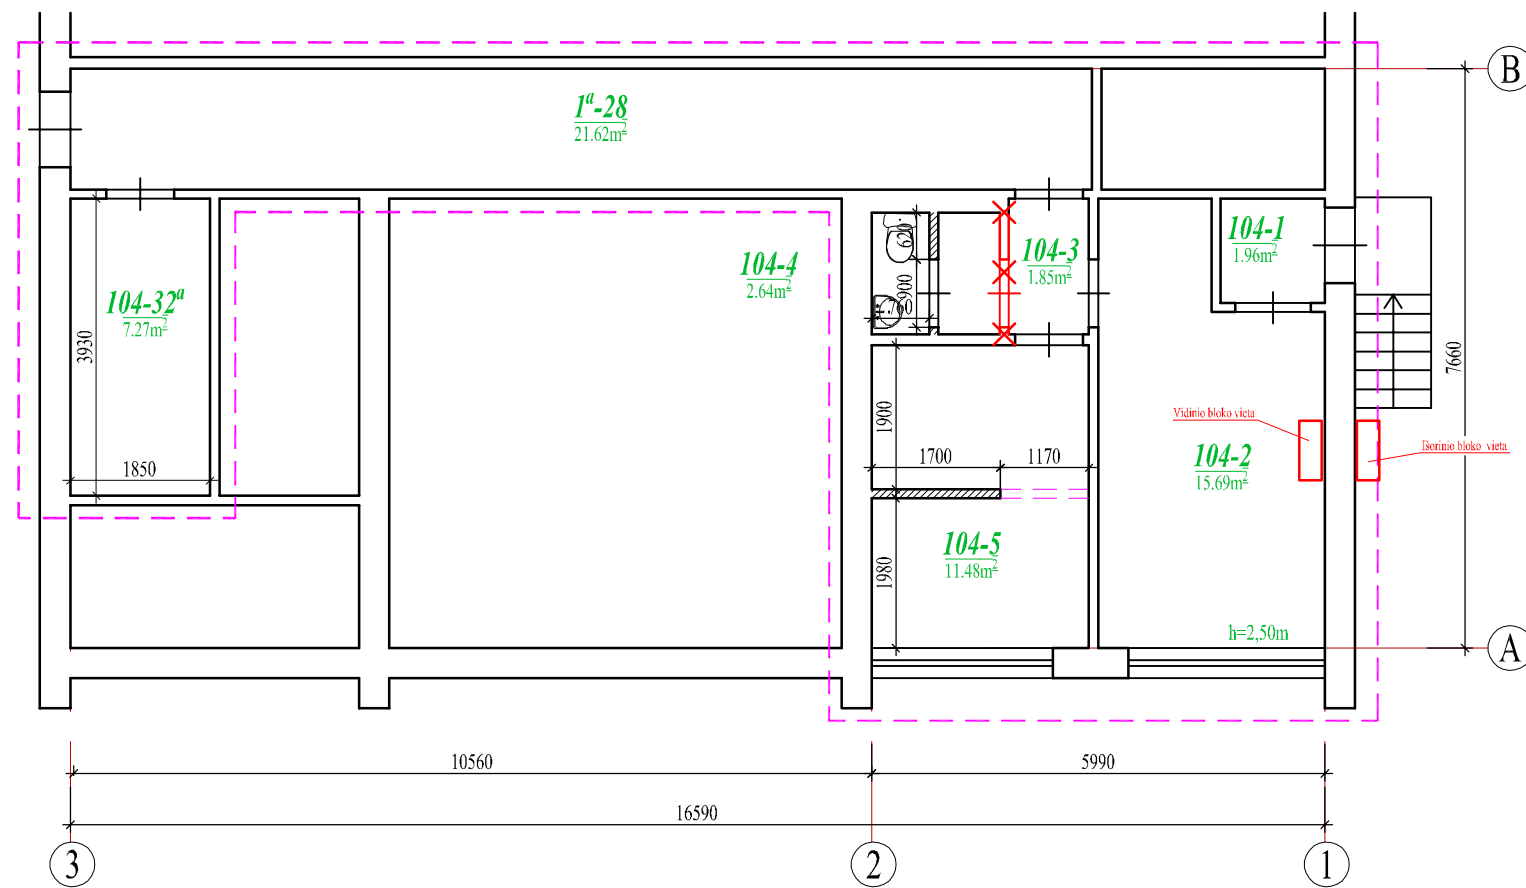


BUTO NR. 104 PATALPŲ EKSPLIKACIJA		
Pat.Nr.	Pavadinimas	Plotas, m²
Buto Nr. 104 planas		
104 - 1	Tambūras	1,96
104 - 2	Kirpykla	15,69
104 - 3	Koridorius	1,85
104 - 4	Vonia	2,64
104 - 5	Kambarys	11,48
104 - 32"	Virtuvė	7,27
Viso:		40,89

SUTARTINIAI ŽYMĖJIMAI:

- esamos sienos ir pertvaros
- remontuojamas Butas Nr. 104
- užtaisomos angos ir įrengiamos naujos nelainkančios sienos
- X
 - kertamos angos ir griauamos sienos

0	2023-07			
Laida	Išleidimo data	Laidos statusas. Keitimo priežastis (jei taikoma).		
Atestato Nr.	 I. k.:305406470 Adresas: Vigančiškių g. 37A, Buožėnai, LT-88437 Telsių r. Mob. tel.: +370 620 97 394 el. paštas: andriuszilius@gmail.com		OBJEKTAS Gyvenamojo namo (unik. Nr.:7898-8001-6015) paprasto remonto, buto (unik. Nr.: 7898-8001-6015:0038) ribose ir patalpos - buto (unik. Nr.: 7898-8001-6015:0038) paskirties keitimo iš (6.4) gyvenamosios paskirties (įvairių socialinių grupių asmenims) į paslaugų (7.4) paskirties patalpas), Masčio g. 36, Telsiai, projektas	
34849	PV	A. Žilius		2023.07
				2023.07
				BRĖŽINYS
				PATALPOS - BUTO NR. 104 AUKŠTO PLANAS (planas su statybos darbais)
				Mastelis
				Laida
				1:100
				0
				DOKUMENTO ŽYMUO
				MB/SP-23/07-01-PP-02
				Lapas
				Lapų
				1
				1
LT	Statytojas	R. Š. ir A. Š		
	Statinio kat.	Ypatingas statinys		
	Statybos rūšis	Paprastas remontas ir Paskirties keitimas		

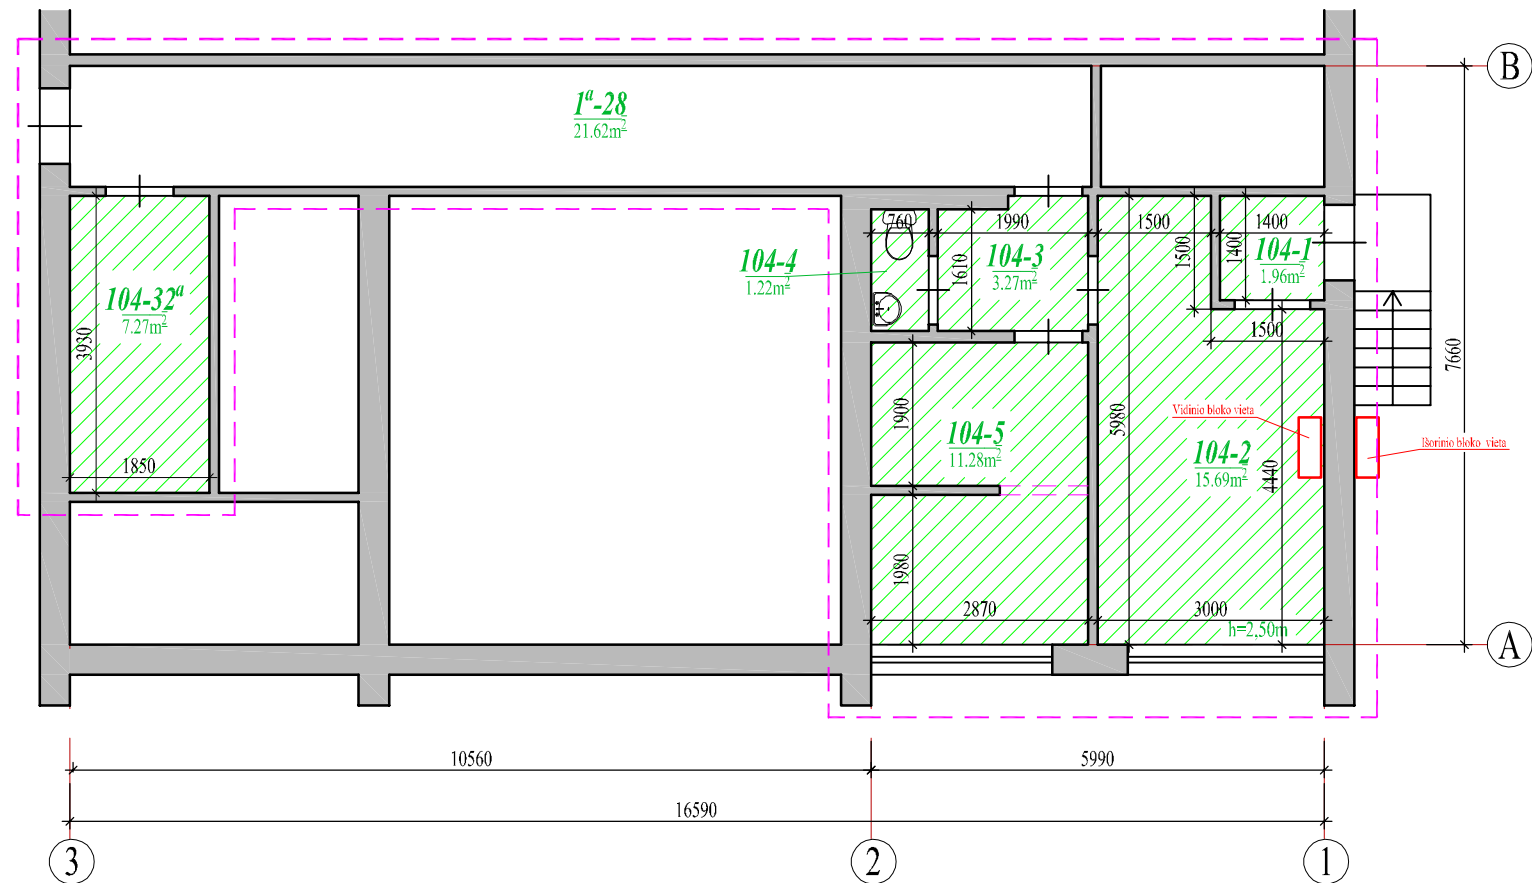



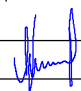
BUTO NR. 104 PATALPŲ EKSPLIKACIJA		
Pat.Nr.	Pavadinimas	Plotas, m²
Buto Nr. 104 planas		
104 - 1	Tambūras	1,96
104 - 2	Kirpykla	15,69
104 - 3	Koridorius	3,27
104 - 4	Tualetas	1,22
104 - 5	Kirpykla	11,28
104 - 32"	Pagalbinė patalpa	7,27
Viso:		40,69

SUTARTINIAI ŽYMĖJIMAI:


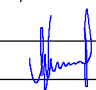
- esamos sienos ir pertvaros
- remontuojamas Butas Nr. 104
- 7.4 paslaugų paskirties patalpos

0	2023-07							
Laida	Išleidimo data	Laidos statusas. Keitimo priežastis (jei taikoma).						
Atestato Nr.	 <small>Į. k.: 305406470 Adresas: Vigmikių g. 37A, Buožėnai, LT-88437 Telsių r. Mob. tel.: +370 620 97 394 el. paštas: andriuszilius@gmail.com</small>			OBJEKTAS Gyvenamojo namo (unik. Nr.: 7898-8001-6015) paprasto remonto, buto (unik. Nr.: 7898-8001-6015:0038) ribose ir patalpos - buto (unik. Nr.: 7898-8001-6015:0038) paskirties keitimo iš (6.4) gyvenamosios paskirties (įvairių socialinių grupių asmenims) į paslaugų (7.4) paskirties patalpas), Masčio g. 36, Telsiai, projektas				
34849	PV	A. Žilius		2023.07	BRĖŽINYS	Mastelis	Laida	
				2023.07	PATALPOS - BUTO NR. 104 AUKŠTO PLANAS (planas po paskirties keitimo)	1:100	0	
LT	Statytojas	R. Š. ir A. Š			DOKUMENTO ŽYMUO		Lapas	Lapų
	Statinio kat.	Ypatingas statinys			MB/SP-23/07-01-PP-03		1	1
	Statybos rūšis	Paprastas remontas ir Paskirties keitimas						

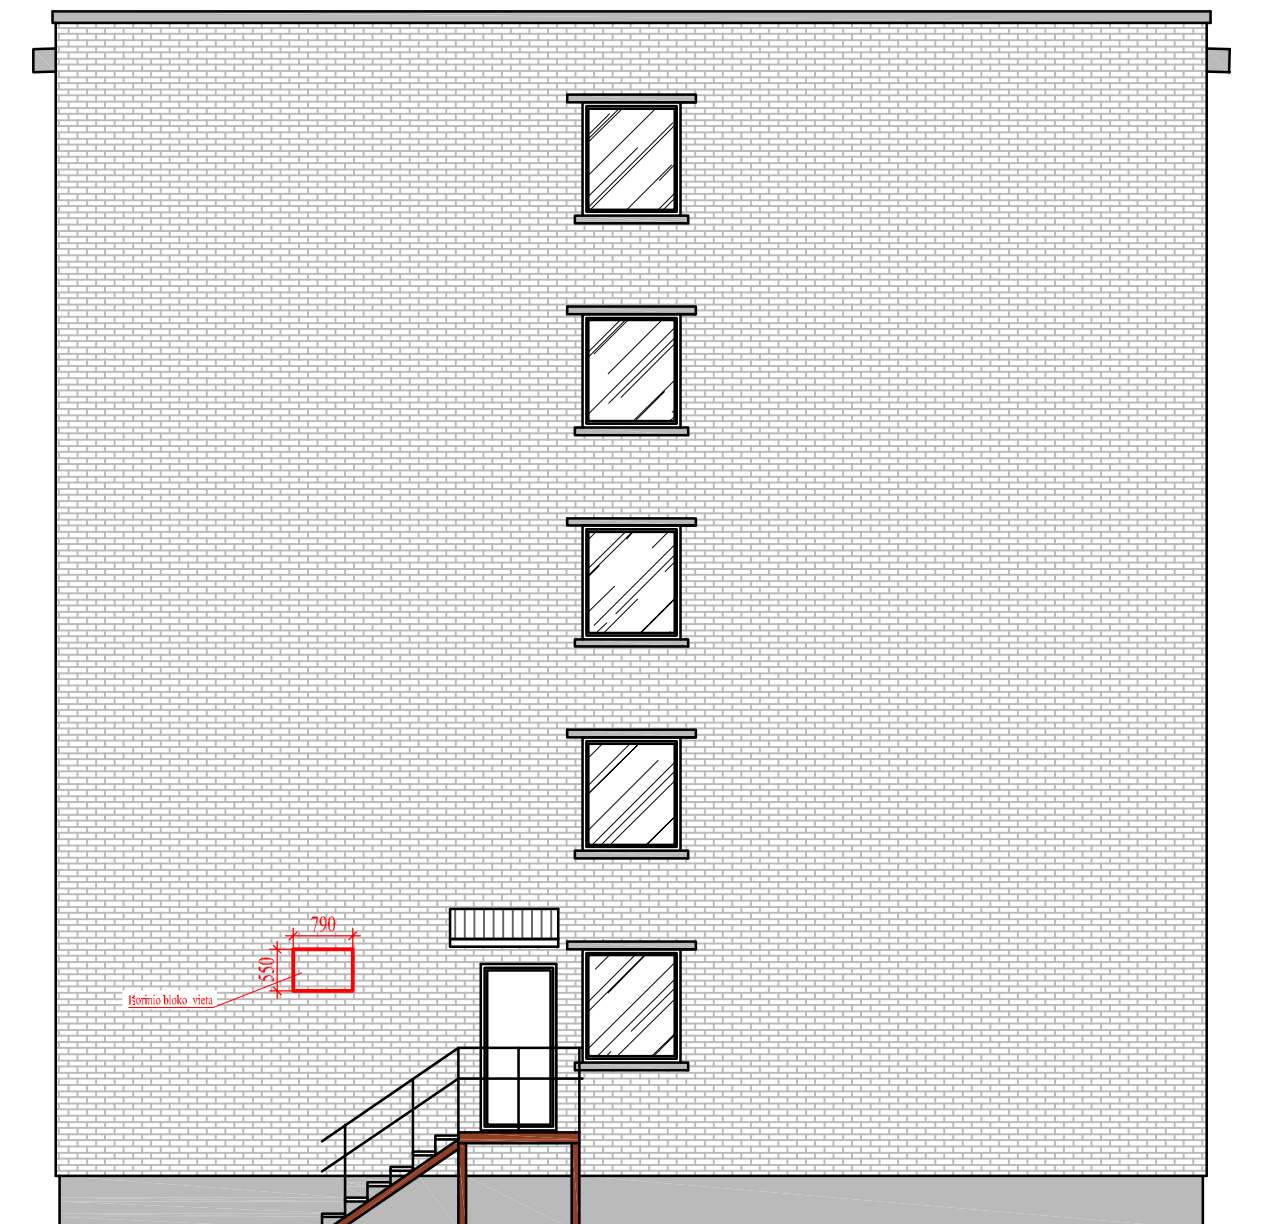

0	2023-07								
Laida	Išleidimo data	Laidos statusas. Keitimo priežastis (jei taikoma).							
Atestato Nr.	 <p>I. k. 305406470 Adresas: Vigančiškių g. 37A, Buožėnai, LT-88437 Telšių r. Mob. tel.: +370 620 97 394 el. paštas: andriuszilius@gmail.com</p>				<b>OBJEKTAS</b> Gyvenamojo namo (unik. Nr.:7898-8001-6015) paprasto remonto, buto (unik. Nr.: 7898-8001-6015:0038) ribose ir patalpos - buto (unik. Nr.: 7898-8001-6015:0038) paskirties keitimo iš (6.4) gyvenamosios paskirties (įvairių socialinių grupių asmenims) į paslaugų (7.4) paskirties patalpas), Mascio g. 36, Telšiai, projektas				
34849	PV	A. Žilius		2023.07	BRĖŽINYS	Mastelis	Laida		
				2023.07				PASTATO FASADAS	1:100
LT	Statytojas	R. Š. ir A. Š			DOKUMENTO ŽYMUO		Lapas	Lapų	
	Statinio kat.	Ypatingas statinys					MB/SP-23/07-01-PP-04	1	1
	Statybos rūšis	Paprastas remontas ir Paskirties keitimas							



0	2023-07	Laidos statusas. Keitimo priežastis (jei taikoma).				
Laida	Išleidimo data					
Atestato Nr.	 <p>Į. k.: 305406470 Adresas: Vigančiškių g. 37A, Buožėnai, LT-88437 Telsių r. Mob. tel.: +370 620 97 394 el. paštas: andriuszilius@gmail.com</p>				OBJEKTAS	
34849	PV	A. Žilius		2023.07	Gyvenamojo namo (unik. Nr.: 7898-8001-6015) paprasto remonto, buto (unik. Nr.: 7898-8001-6015:0038) ribose ir patalpos - buto (unik. Nr.: 7898-8001-6015:0038) paskirties keitimo iš (6.4) gyvenamosios paskirties (įvairių socialinių grupių asmenims) į paslaugų (7.4) paskirties patalpas), Masčio g. 36, Telsiai, projektas	
				2023.07	BREŽINYS	Mastelis
					PASTATO VZUALIZACIJOS	Laida
						1:100
						0
LT	Statytojas	R. Š. ir A. Š			DOKUMENTO ŽYMUO	
	Statinio kat.	Ypatingas statinys			MB/SP-23/07-01-PP-05	
	Statybos rūšis	Paprastas remontas ir Paskirties keitimas			Lapas	Lapų
					1	1