


OBJEKTO PAVADINIMAS	Kitų inžinerinių statinių grupės, kitos paskirties - stoginės, Telšių r. sav., Gadūnavos sen., Džiuginėnų k., Plungės g. 88, statybos projektas
OBJEKTO ADRESAS	Telšių r. sav., Gadūnavos sen., Džiuginėnų k., Plungės g. 88, sklypo kad. Nr. 7888/0003:319
STATYTOJAS	AB „Kelių priežiūra“
PROJEKTUOTOJAS	T. BARTKAUS PROJEKTAVIMO IĮ Žvejų g. 2-705, Klaipėda Mob. tel. 8-673-42503 El. paštas bartkus.tomas@gmail.com
PROJEKTO STADIJA	PROJEKTINIS PASIŪLYMAS
STATINIO KATEGORIJA	Neypatingasis
STATINIO PASKIRTIS	kitos paskirties inžineriniai statiniai
PROJEKTO DALIS	ARCHITEKTŪROS DALIS
TOMAS	I
PROJEKTO LAIDA	0
PROJEKTO PARENGIMO METAI	2022
PROJEKTO NUMERIS	2525
BYLOS ŽYMUO	BD-01

Projekto vadovas: Dainora Bartkuvienė, atest.Nr. 37989

SA PDV: Remigijus Petrauskas, atest.Nr. A329

STOGINĖS PLANAS

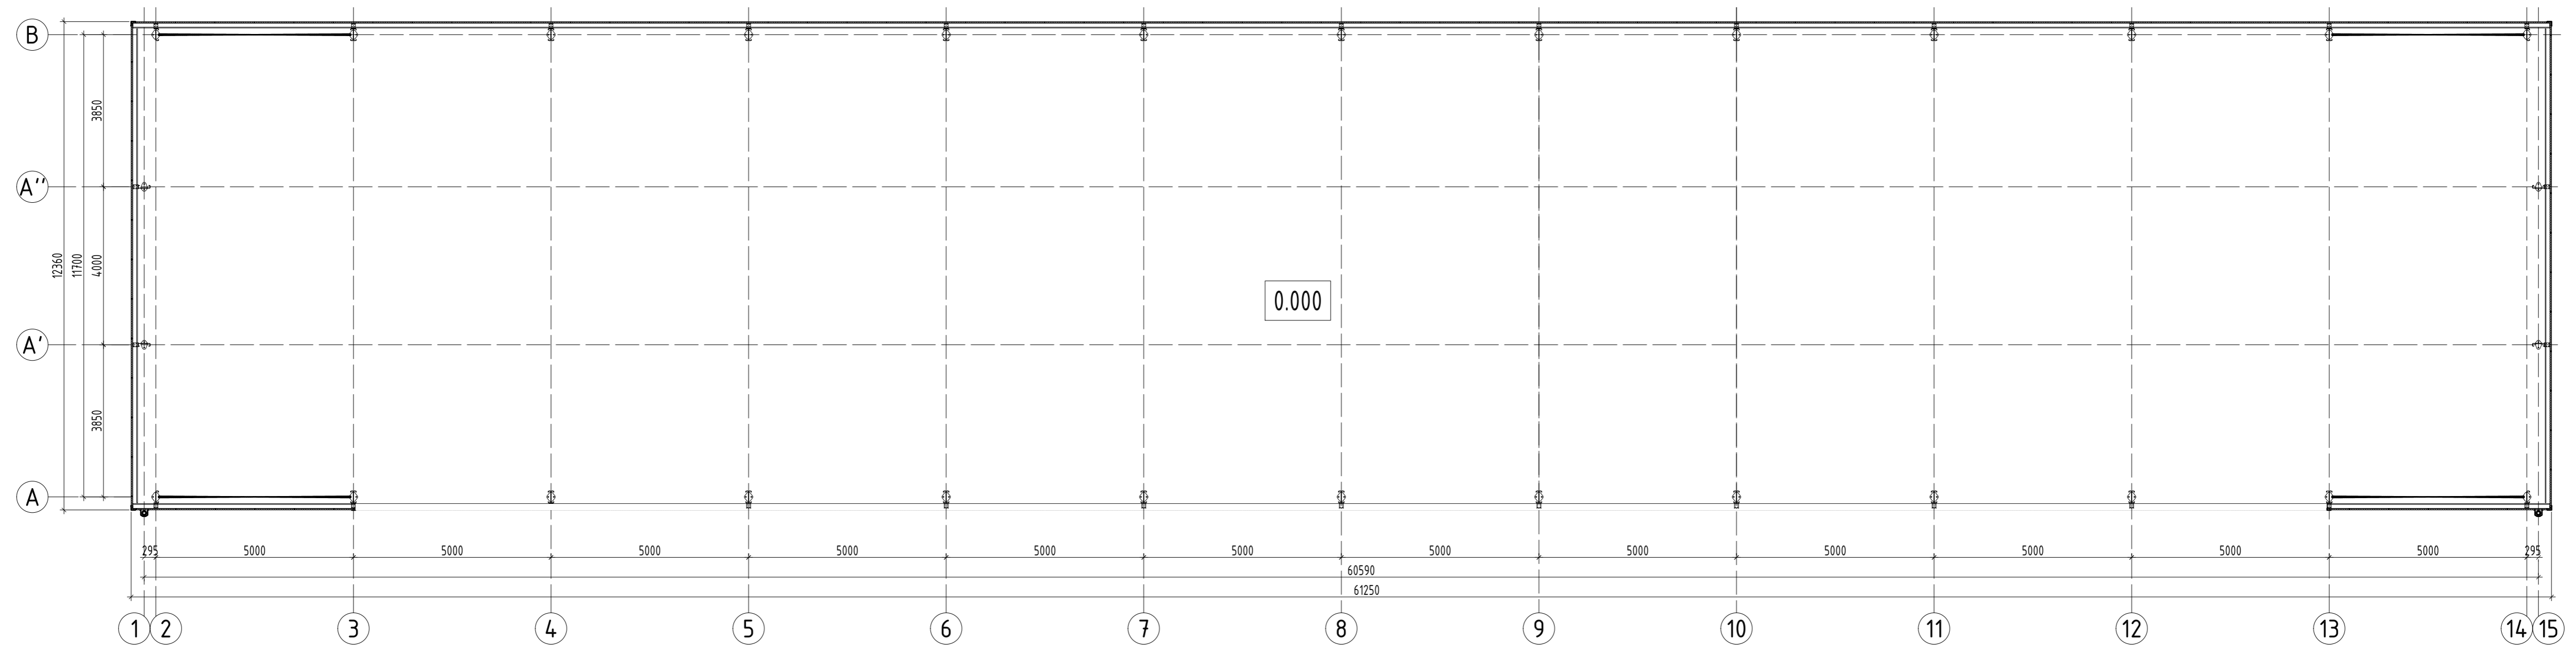


PASTABOS:
 1. Apdailai naudojamos Lietuvoje sertifikuotos medžiagos, atitinkančios STR reikalavimus.
 2. Rangovas prieš užsakydamas medžiagas, medžiagu pavyzdžius, spalvas, gamintoją ir kitus techninius duomenis suderina su Užsakovu.

PASTABA:
 1. Grindų absoliuti altitudė 0.000=168.26.

Atestato/ Diplomo Nr.	Projektuotojas: T. BARTKAUS PROJEKTAVIMO IĮ Žemųjų g. 2-705, Klaipėda tel./fax: 8-46-254671, mob. tel.: 8-673-42503 E-paštas: bartkus.tomas@gmail.com		Objektas: Kitų inžinerinių statinių grupės, kitos paskirties - stoginės, Telšių r. sav., Gadūnavos sen., Džiuginėnų k., Plungės g. 88, statybos projektas		
	37989	PV	D. Bartkuvienė	Bėžinys: STOGINĖS PLANAS	
A 329	PDV	R. Petrauskas	Mastelis		Laida
				1:100	0
				Lapas	Lapų
LT	Užsakovas:	AB "Kelių priežiūra"		2525-00-PP-SA.B-01	1


FASADAS 1-15

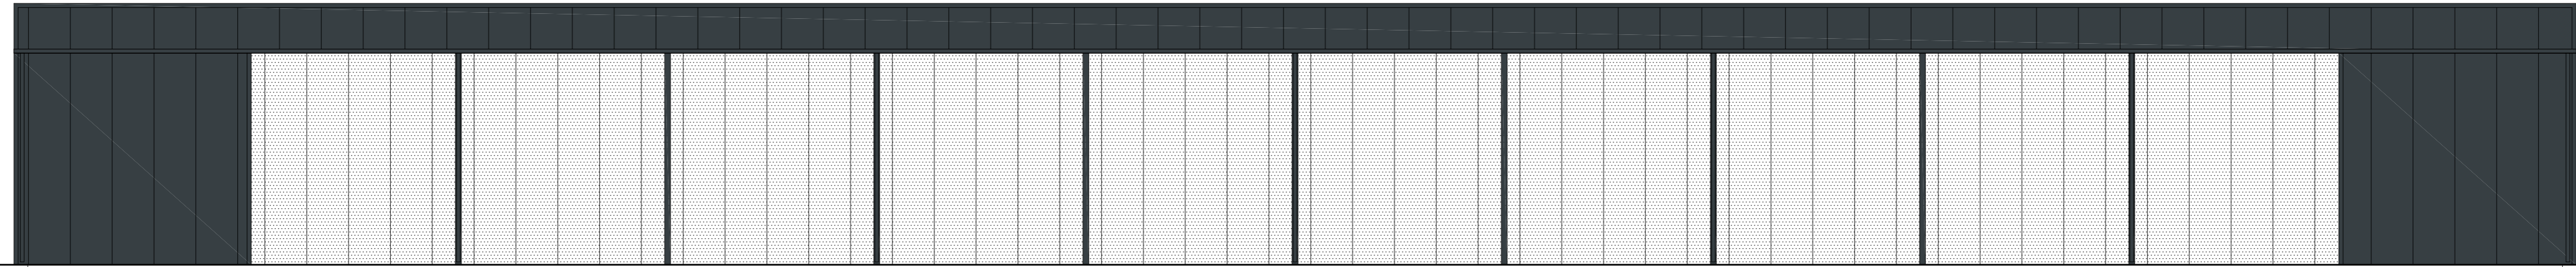

1

15

FASADAS 15-1

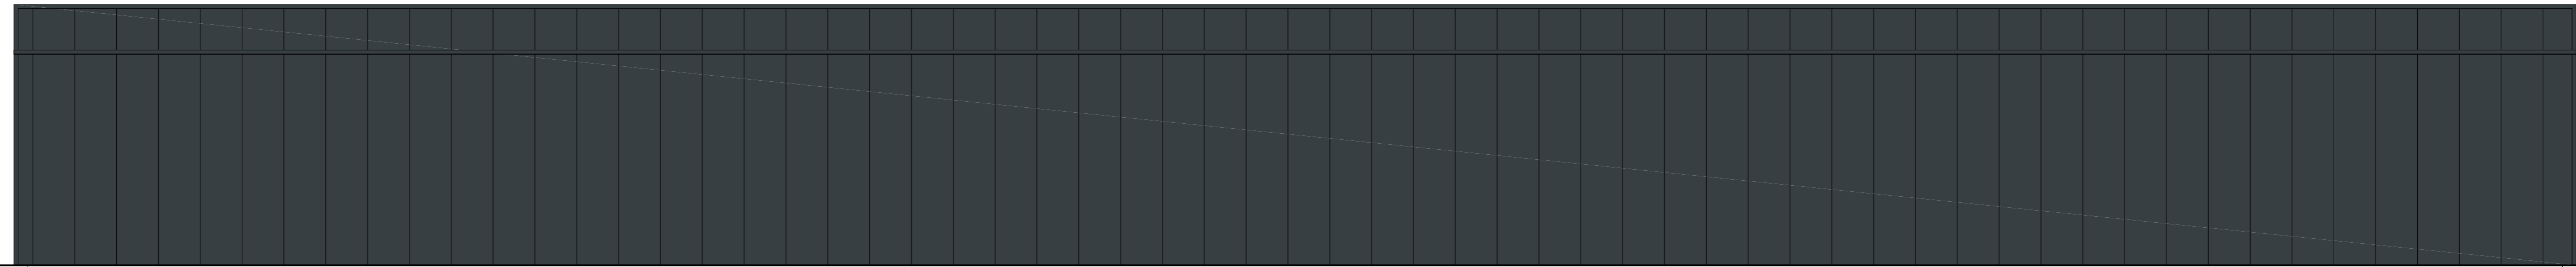

15


1

FASADŲ SPALVINIS SPRENDIMAS


Nr.	Žym. fasade	Pastato dalis	Apdailos medžiaga
1		Sienos	Profiliuota skarda, spalva - tamsiai pilka (RAL 7016).
2		Stogas	Profiliuota skarda, spalva - tamsiai pilka (RAL 7016).
3		Apskardinimas	Skarda, spalva - tamsiai pilka (RAL 7016).
4		Lietvamzdžiai	Lietvamzdžiai skardiniai, spalva - tamsiai pilka (RAL 7016).

Atestato/ Diplomo Nr.	Projektuotojas: T. BARTKAUS PROJEKTAVIMO IĮ Žvilgų g. 2-705, Vilnius tel./fax: 8-46-254671, mob. tel.: 8-673-42503 E-paštas: bartkus.tomas@gmail.com		Objektas: Kitų inžinerinių statinių grupės, kitos paskirties - stoginės, Telšių r. sav., Gadūnavos sen., Džiuginėnų k., Plungės g. 88, statybos projektas		
	37989	PV	D. Bartkuvienė	Breznyns: FASADŲ 1-15, 15-1 SPALVINIS SPRENDIMAS	
A 329	PDV	R. Petrauskas	Mastelis		Laida
				1:100	0
				Lapas	Lapų
				1	1
LT	Užsakovas: AB "Kelių priežiūra"		2525-00-PP-SA.B-02		

FASADAS A-B

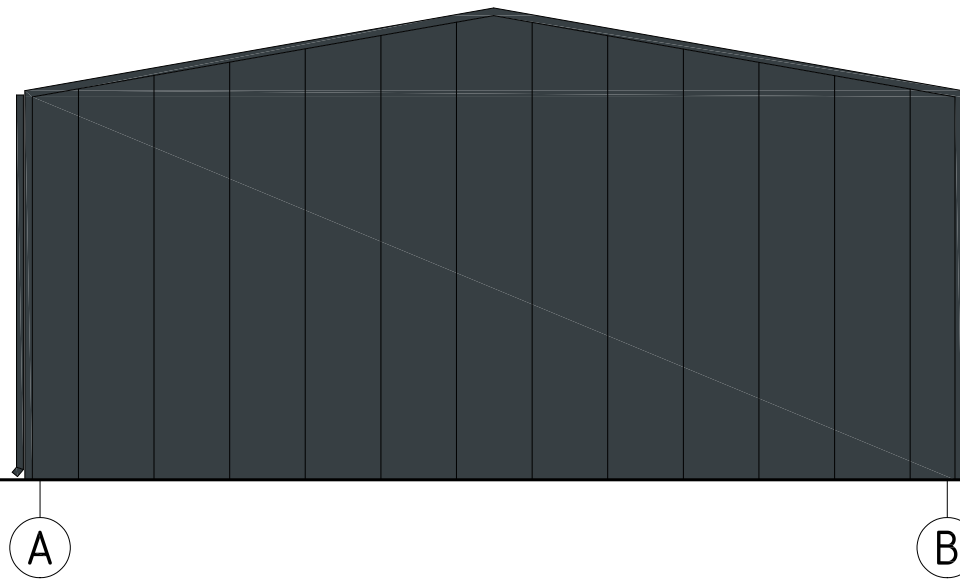

FASADAS B-A

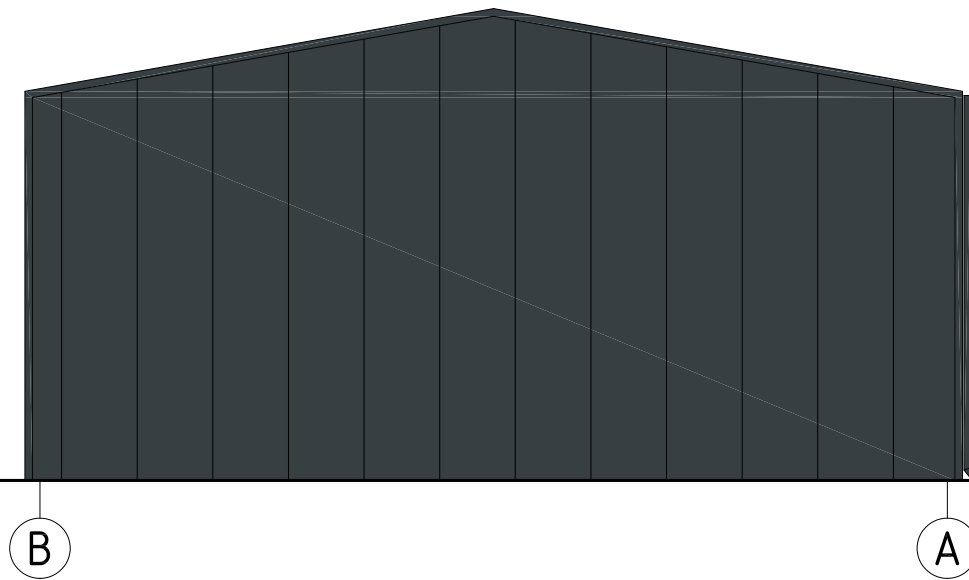


FASADŲ SPALVINIS SPRENDIMAS


Nr.	Žym. fasade	Pastato dalis	Apdailos medžiaga
1		Sienos	Profiliuota skarda, spalva - tamsiai pilka (RAL 7016).
2		Stogas	Profiliuota skarda, spalva - tamsiai pilka (RAL 7016).
3		Apskardinimas	Skarda, spalva - tamsiai pilka (RAL 7016).
4		Lietvamzdžiai	Lietvamzdžiai skardiniai, spalva - tamsiai pilka (RAL 7016).

Atestato/ Diplomo Nr.	Projektuotojas: T. BARTKAUS PROJEKTAVIMO IJ Žveju g. 2-705, Klaipėda tel./fax. 8-46-254671, mob.tel. 8-673-42503 E-paštas: bartkus.tomas@gmail.com			Objektas: Kitų inžinerinių statinių grupės, kitos paskirties - stoginės, Telšių r. sav., Gadūnavos sen., Džiuginėnų k., Plungės g. 88, statybos projektas	
	37989 A 329	PV PDV	D. Bartkuvienė R. Petrauskas	Breznių: FASADŲ A-B, B-A SPALVINIS SPRENDIMAS	Mastelis
LT	Užsakovas: AB "Kelių priežiūra"		Žymuo: 2525-00-PP-SA.B-03		Lapas
					1

FASADAS 1-15

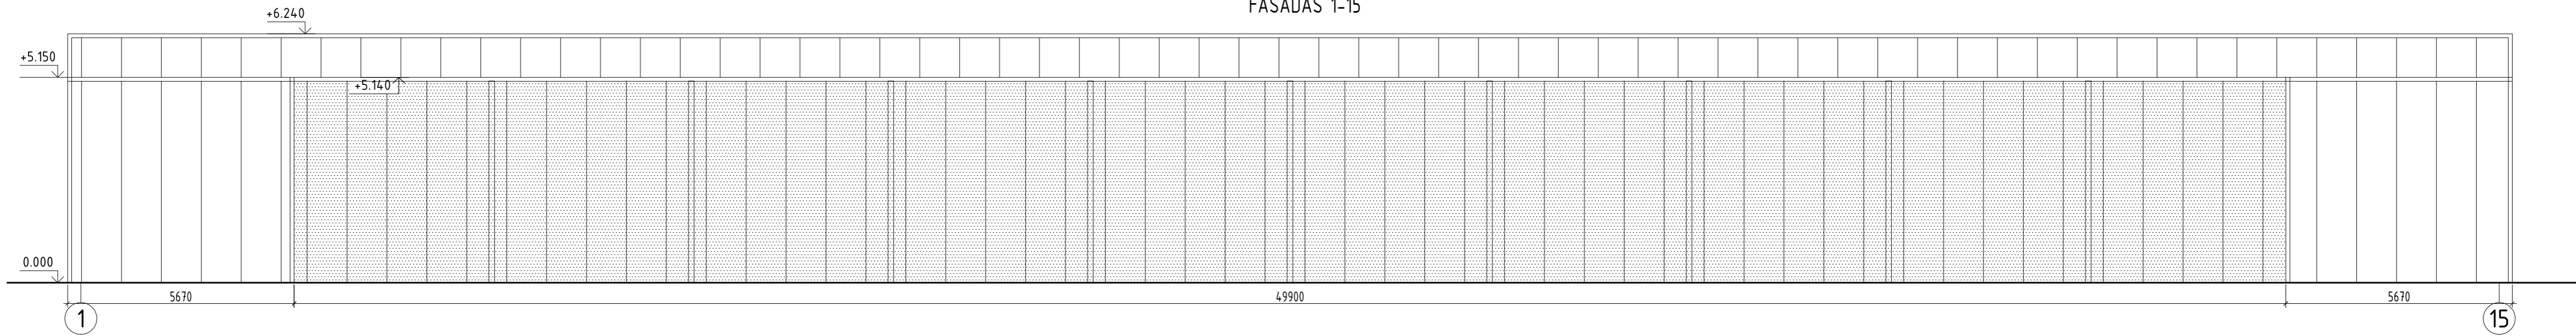



FASADAS 15-1

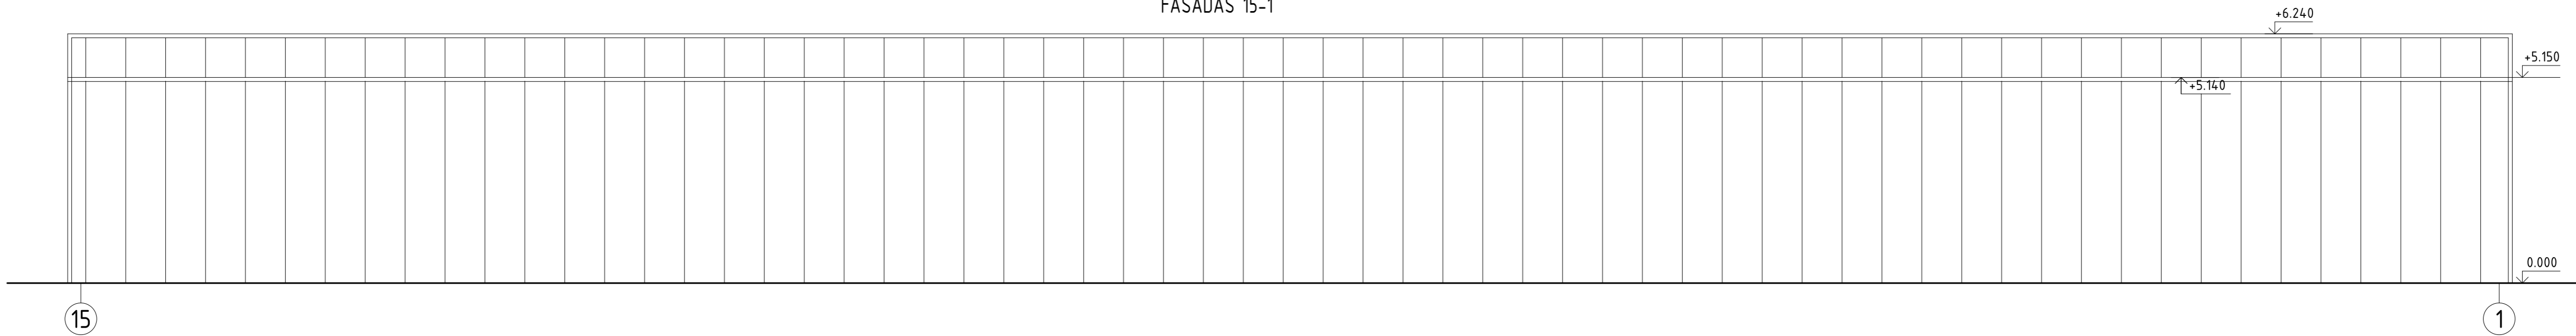

PASTABA:

1. Grindų absoliuti altitudė 0.000=168.26. Projektuojamas žemės paviršiaus vidutinė altitudė 168.26, statinio statybos zonos esamo žemės paviršiaus vidutinė altitudė 168.24.
2. Įrengiant angas išorinėse pastato sienose įvertinti principinių langų (durų) tvirtinimo mazgų sprendinius.

Atestato/ Diplomo Nr.	Projektuotojas: T. BARTKAUS PROJEKTAVIMO IĮ Žvilgų g. 2-705, Klaipėda tel./fax: 8-46-254671, mob. tel.: 8-673-42503 E-paštas: bartkus.tomas@gmail.com			Objektas: Kitų inžinerinių statinių grupės, kitos paskirties - stoginės, Telšių r. sav., Gadūnavos sen., Džiuginėnų k., Plungės g. 88, statybos projektas		
	37989 A 329	PV PDV	D. Bartkuvienė R. Petrauskas	Breznyns: FASADAI 1-15, 15-1	Mastelis	Laida
Užsakovas: AB "Kelių priežiūra"					Žymuo: 2525-00-PP-SA.B-04	Lapas
					1	0
					1	1

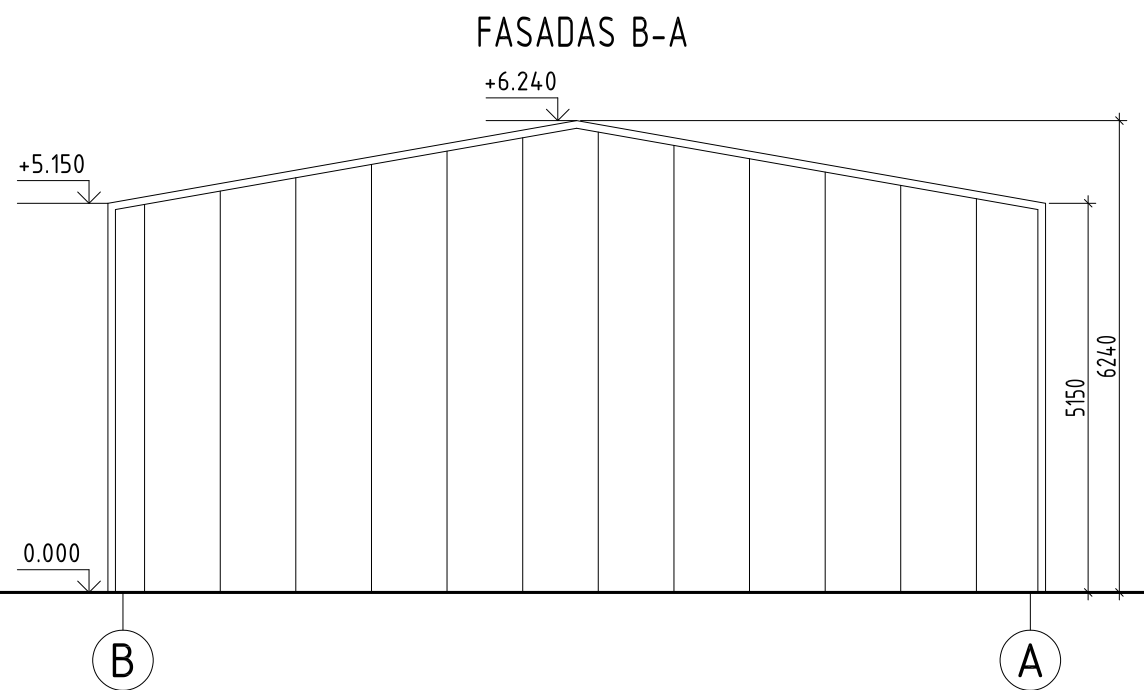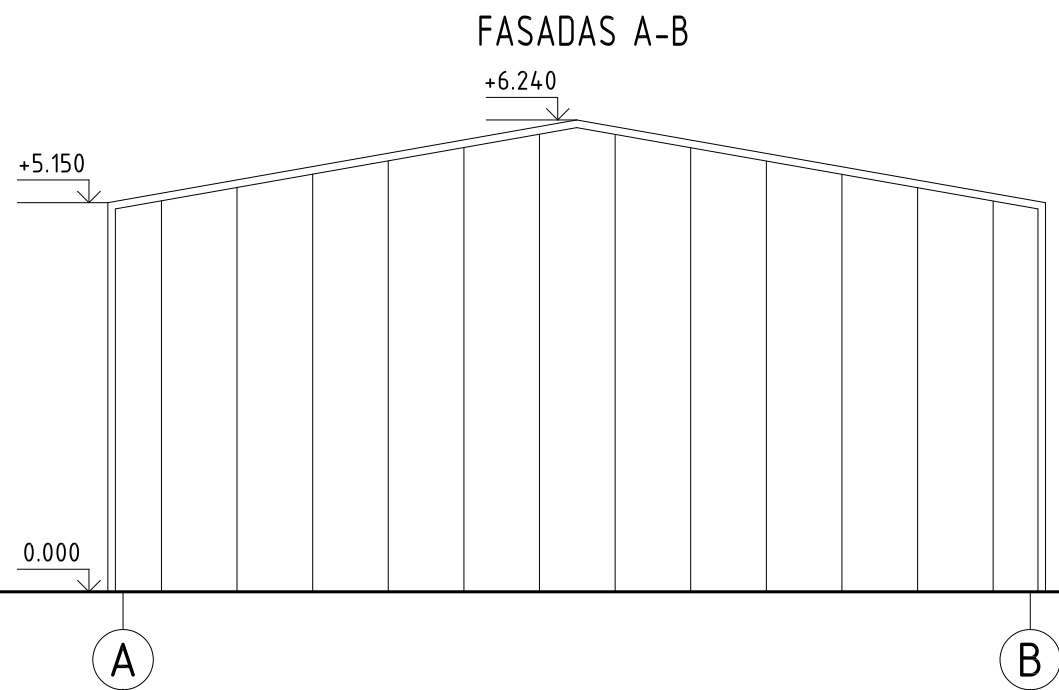


PASTABA:


- Grindų absoliuti altitudė 0.000=168.26. Projektuojamas žemės paviršiaus vidutinė altitudė 168.26, statinio statybos zonos esamo žemės paviršiaus vidutinė altitudė 168.24.
- Irengiant angas išorinėse pastato sienose įvertinti principinių langų (durų) tvirtinimo mazgų sprendinius.

Atestato/ Diplomo Nr.	Projektuotojas: T. BARTKAUS PROJEKTAVIMO IJ Žveju g. 2-705, Klaipėda tel./fax. 8-46-254671, mob.tel. 8-673-42503 E-paštas: bartkus.tomas@gmail.com			Objektas: Kitų inžinerinių statinių grupės, kitos paskirties - stoginės, Telšių r. sav., Gadūnavos sen., Džiuginėnų k., Plungės g. 88, statybos projektas			
	37989 A 329	PV PDV	D. Bartkuvienė R. Petrauskas	Brėžinys: FASADAI A-B, B-A		Mastelis 1:100	Laida 0
LT	Užsakovas: AB "Kelių priežiūra"			Žymuo: 2525-00-PP-SA.B-05		Lapas 1	Lapų 1

STOGO PLANAS

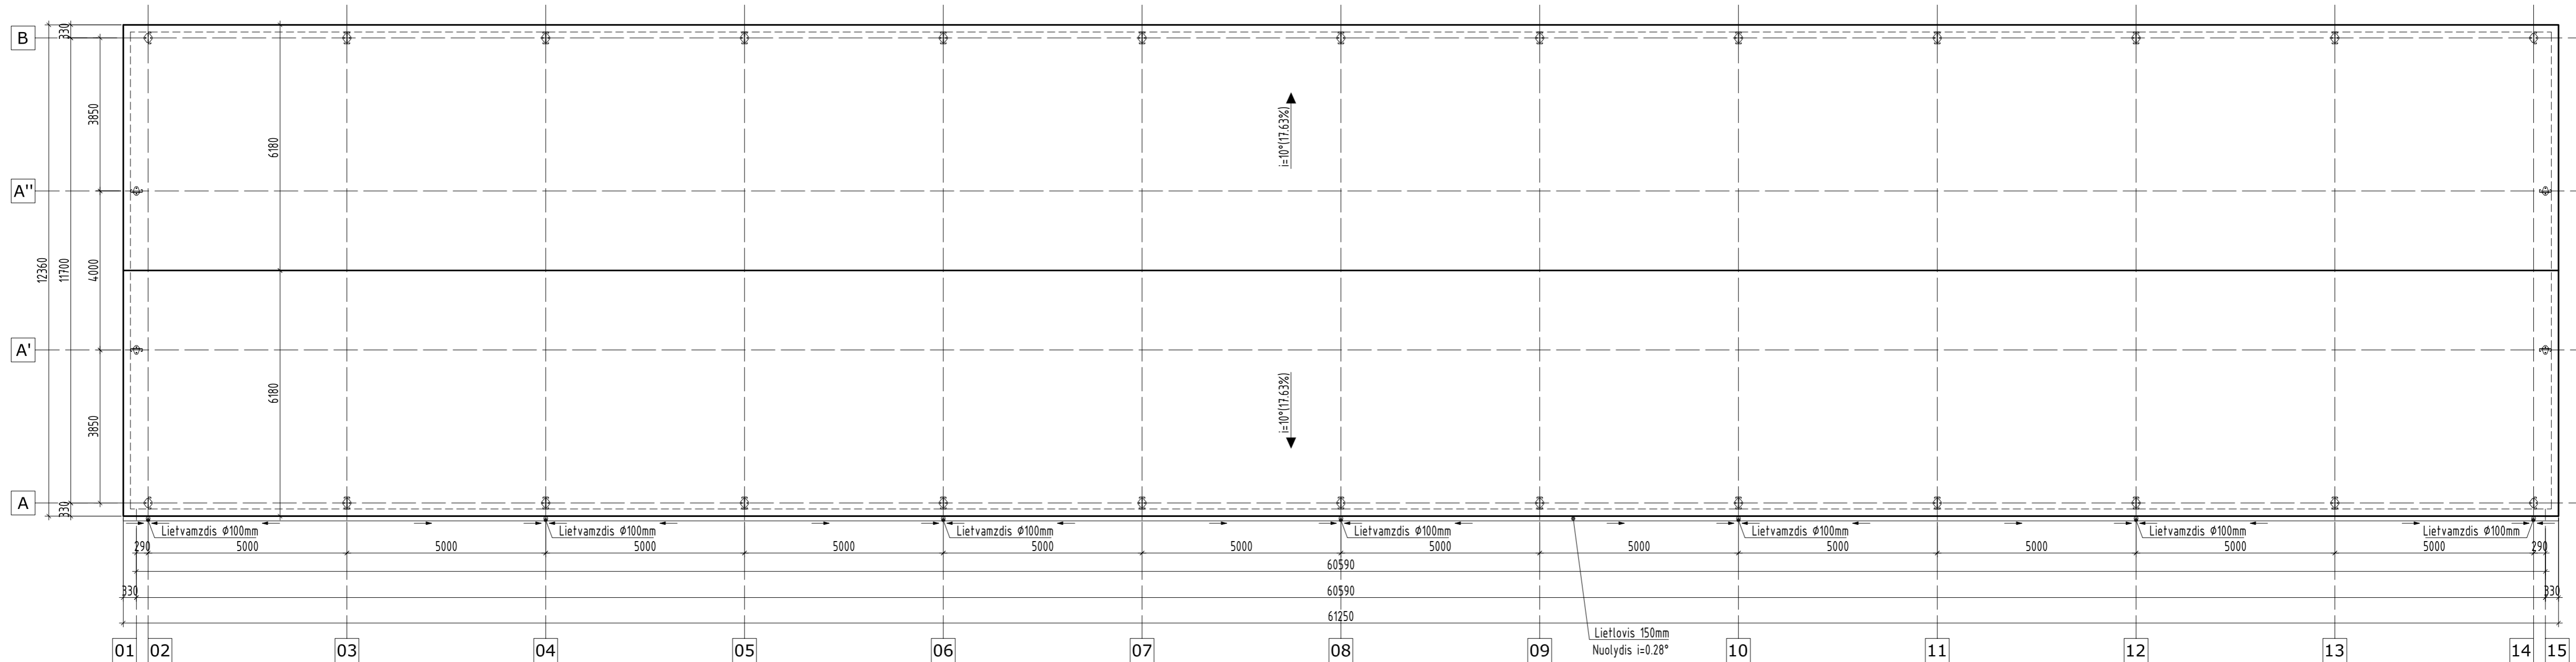

Atestato/ Diplomo Nr.	Projektuotojas: T. BARTKAUS PROJEKTAVIMO IĮ Žvėjų g. 2-705, Klaipėda tel./fax: 8-46-254671, mob. tel.: 8-673-42593 E-paštas: bartkus.tomas@gmail.com		Objektas: Kitų inžinerinių statinių grupės, kitos paskirties - stoginės, Telšių r. sav., Gadūnavos sen., Džiuginėnų k., Plungės g. 88, statybos projektas		
	37989	PV	D. Bartkuvienė	Breznių: STOGO PLANAS	Mastelis
A 329	PDV	R. Petrauskas	Užsakovas: AB "Kelių priežiūra"		1:100
LT				2525-00-PP-SA.B-06	Lapas
				1	1

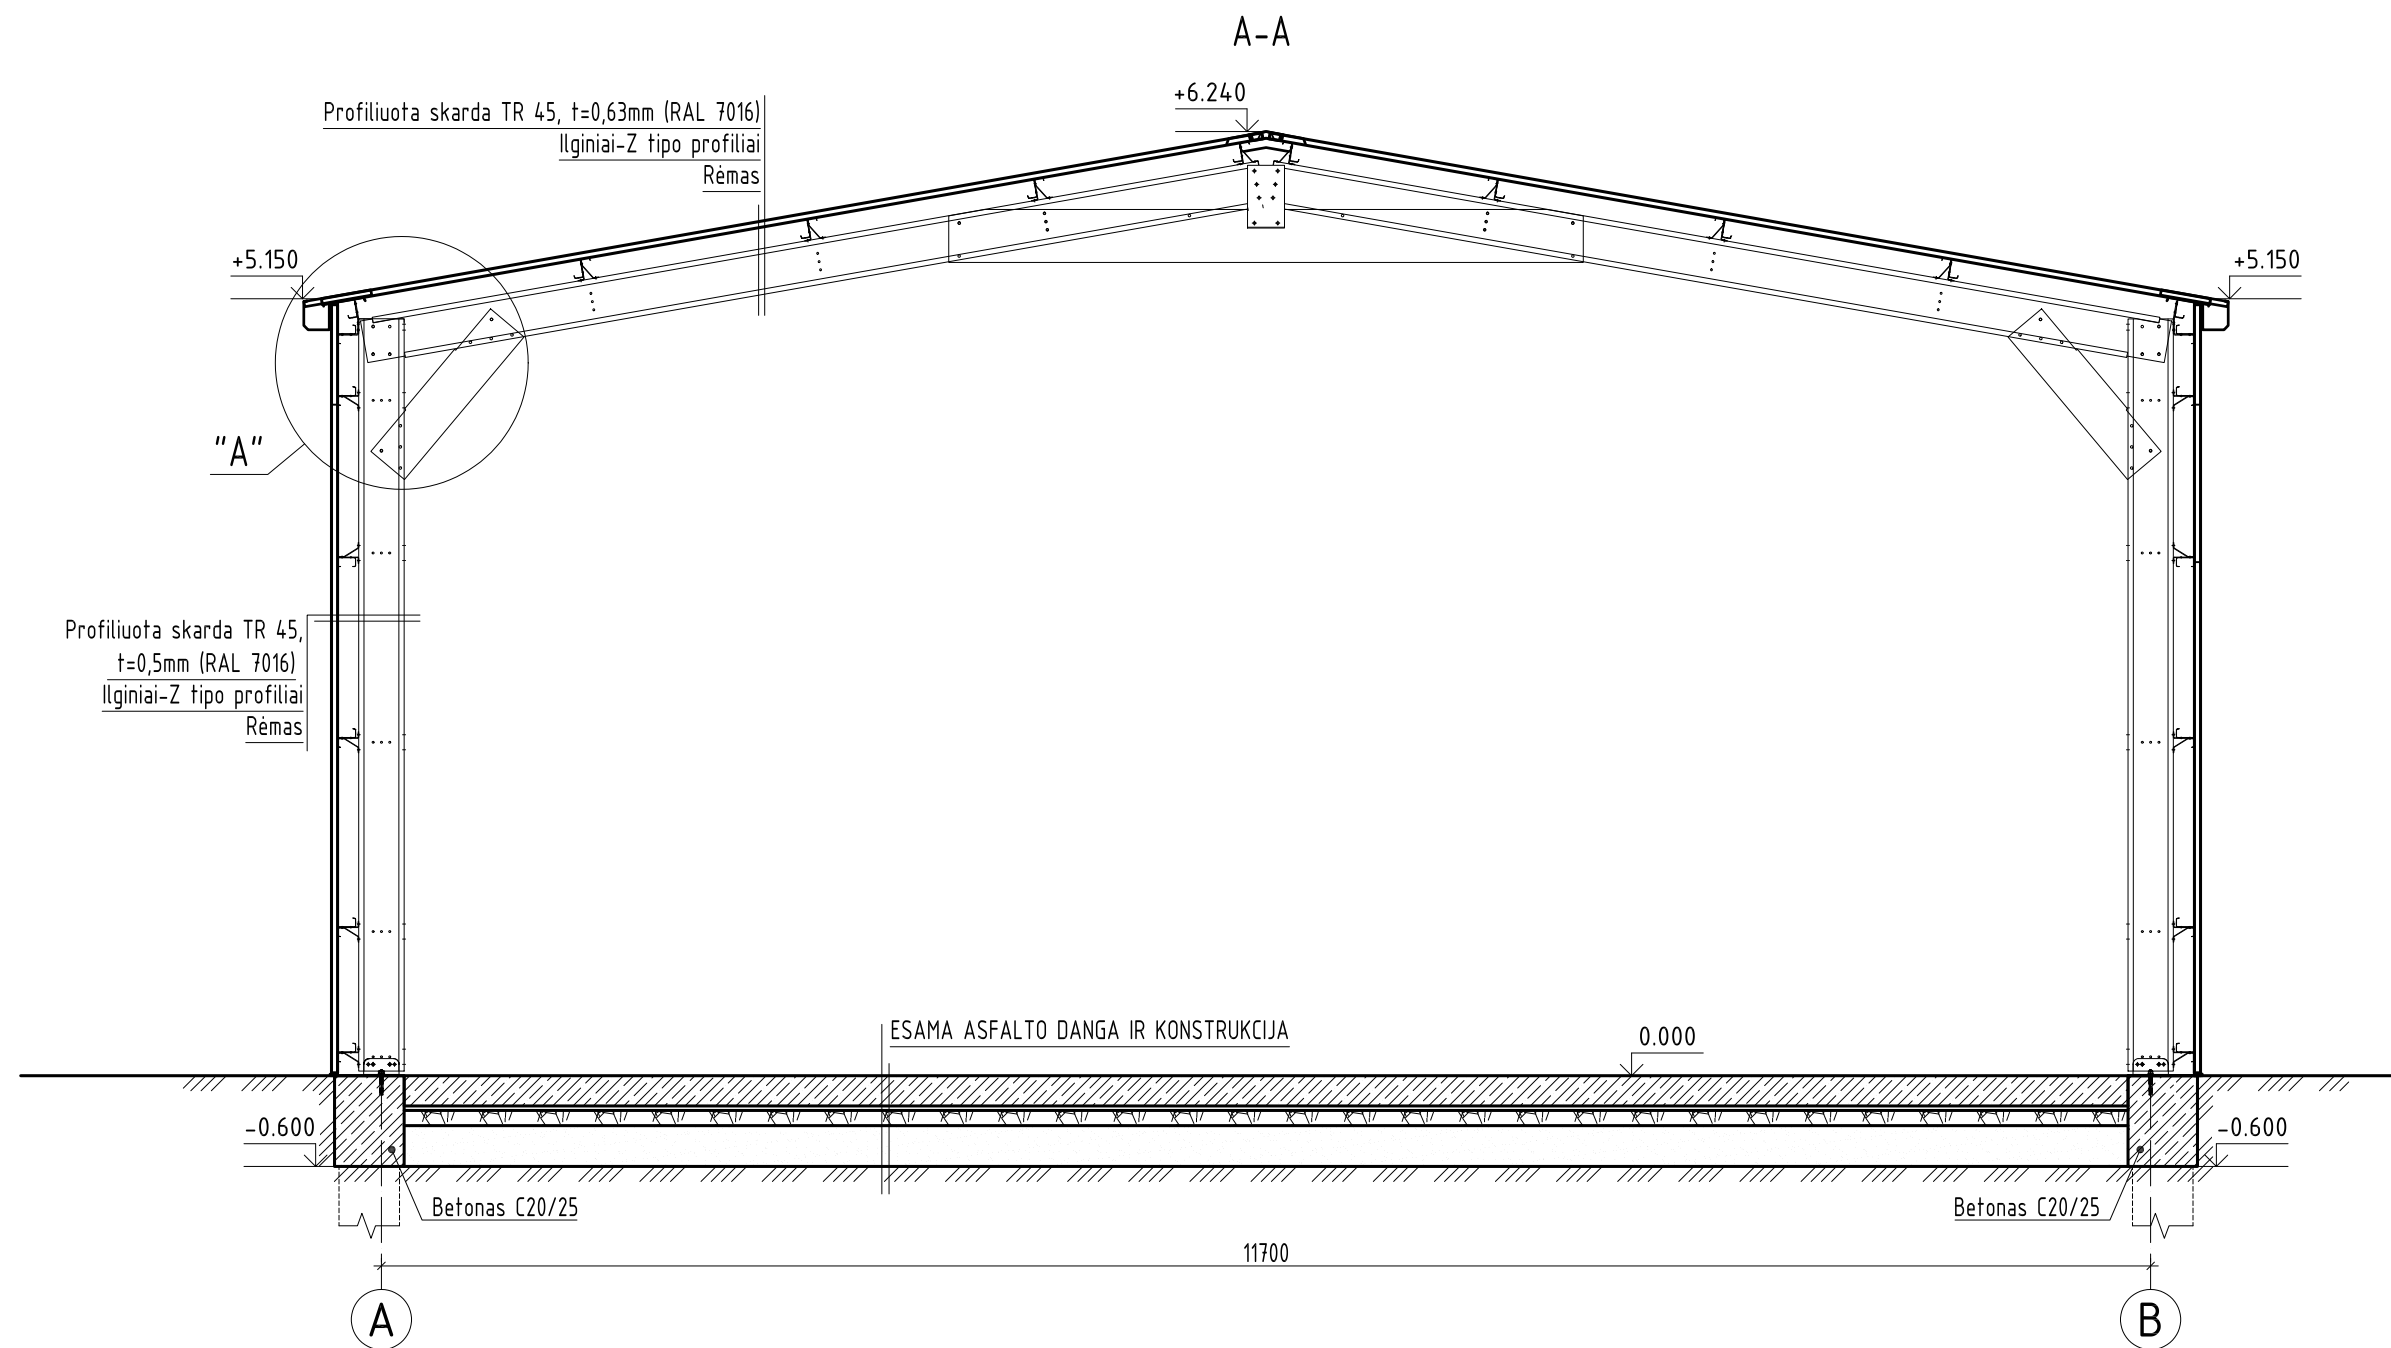

PASTABA:
1. Grindų absoliuti altitudė 0.000=168.26.

Atestato/ Diplomo Nr.	Projektuotojas: T. BARTKAUS PROJEKTAVIMO IJ Žveju g. 2-705, Klaipėda tel./fax. 8-46-254671, mob.tel. 8-673-42503 E-paštas: bartkus.tomas@gmail.com			Objektas: Kitų inžinerinių statinių grupės, kitos paskirties - stoginės, Telšių r. sav., Gadūnavos sen., Džiuginėnų k., Plungės g. 88, statybos projektas		
	37989 A 329	PV PDV	D. Bartkuvienė R. Petrauskas	Brezinys: PĖJŪVIS A-A	Mastelis	Laida
LT	Užsakovas: AB "Kelių priežiūra"		Žymuo: 2525-00-PP-SA.B-07		1:50	0
				Lapas	Lapų	
				1	1	

VAIZDAS NUO PLUNGĖS GATVĖS



PROJEKTUOJAMA STIGINĖ

Atestato/ Diplomo Nr.	Projektuotojas: T. BARTKAUS PROJEKTAVIMO IJ Žveju g. 2-705, Klaipėda tel./fax. 8-46-254671, mob.tel. 8-673-42503 E-paštas: bartkus.tomas@gmail.com			Objektas: Kitų inžinerinių statinių grupės, kitos paskirties - stoginės, Telšių r. sav., Gadūnavos sen., Džiuginėnų k., Plungės g. 88, statybos projektas	
	37989 A 329	PV PDV	D. Bartkuvienė R. Petrauskas	Braštinis: VAIZDINĖ MEDŽIAGA	
			Žymuo: 2525-00-PP-SA.B-08		Mastelis Laida
LT	Užsakovas: AB "Kelių priežiūra"			Lapas Lapų	
					- 0 1 1