

**TELŠIŲ RAJONO SAVIVALDYBĖS TERITORIJOJE ESANČIŲ
MAGISTRALINIŲ DUJOTIEKIŲ IR SUSIJUSIOS INFRASTRUKTŪROS
APSAUGOS ZONŲ PLANO DALIES PAKEITIMO PLANAS**

AIŠKINAMASIS RAŠTAS

1. Priežastys, kurios lėmė šio plano dalies pakeitimo plano inicijavimą:

1.1. Amber Grid, AB (toliau – Bendrovė) Lietuvos gamtinių dujų perdavimo sistemos operatorius, atsakingas už gamtinių dujų perdavimą (transportavimą aukšto slėgio vamzdynais) sistemos naudotojams, gamtinių dujų infrastruktūros eksploatavimą, priežiūrą ir plėtojimą. Bendrovė vykdo Lietuvos Respublikos specialiųjų žemės naudojimo sąlygų įstatymo (toliau – Įstatymas) nuostatose nurodytą ūkinę veiklą, t. y. turi teisę verstis gamtinių dujų perdavimo veikla pagal Valstybinės energetikos reguliavimo tarybos 2015 m. balandžio 10 d. Nr. L2-3 (GDP) išduotą licenciją;

1.2. Bendrovė įgyvendina Įstatymo 141 straipsnio 3 dalies ir Elektros tinklų, magistralinių dujotiekių ir naftotiekių (produktotiekių), skirstomųjų dujotiekių, šilumos perdavimo tinklų apsaugos zonų, magistralinių dujotiekių vietovės klasių teritorijų plano rengimo ir tvirtinimo tvarkos aprašo, patvirtinto Lietuvos Respublikos energetikos ministro 2020 m. spalio 13 d. įsakymu Nr. 1-339 „Dėl Elektros tinklų, magistralinių dujotiekių ir naftotiekių (produktotiekių), skirstomųjų dujotiekių, šilumos perdavimo tinklų apsaugos zonų, magistralinių dujotiekių vietovės klasių teritorijų planų rengimo (nerengiant teritorijų planavimo dokumento ar žemės valdos projekto) ir tvirtinimo tvarkos aprašo patvirtinimo“ (toliau – Tvarkos aprašas) ir kitų susijusių teisės aktų reikalavimus;

1.3. Atsižvelgiant į tai, kad magistralinių dujotiekių ir susijusios infrastruktūros tinklų, esančių Telšių rajono savivaldybėje, apsaugos zonų planu, patvirtintu Lietuvos Respublikos energetikos ministro 2022 m. spalio 21 d. įsakymu Nr. 1-331 „Dėl Telšių rajono savivaldybės teritorijoje esančių magistralinių dujotiekių ir susijusios infrastruktūros apsaugos zonų plano patvirtinimo“ (toliau – Planas), nebuvo nustatytos visos elektroninių ryšių tinklų elektroninių ryšių infrastruktūros apsaugos zonos ir elektros tinklų apsaugos zonos, vadovaujantis Tvarkos aprašo 26 punktu rengiamas Plano dalies pakeitimo planas (toliau – Pakeitimo planas).

2. Informacija apie dokumentą:

2.1. Plano pavadinimas: „Telšių rajono savivaldybės teritorijoje esančių magistralinių dujotiekių ir susijusios infrastruktūros apsaugos zonų plano dalies pakeitimo planas“;

2.2. Planavimo tikslai: Vadovaujantis Tvarkos aprašo 26 punktu pakeisti Planą, jame nustatant papildomus sprendinius, t. y. nustatyti elektroninių ryšių tinklų elektroninių ryšių infrastruktūros ir elektros tinklų apsaugos zonas.

2.3. Planavimo uždaviniai:

2.3.1. Dėl 2022 m. spalio 21 d. Lietuvos Respublikos energetikos ministro įsakymu Nr. 1-331 patvirtintu „Telšių rajono savivaldybės teritorijoje esančių magistralinių dujotiekių ir susijusios infrastruktūros apsaugos zonų planas“ nenustatytų elektroninių ryšių tinklų elektroninių ryšių infrastruktūros ir elektros tinklų apsaugos zonų. Pakeitimo planu bus įtraukti papildomi sprendiniai ir nustatytos elektroninių ryšių tinklų elektroninių ryšių infrastruktūros ir elektros tinklų apsaugos zonos;

2.3.2. informuoti žemės sklypų savininkus ir kitus Įstatymo 11 straipsnio 2 dalyje nurodytus asmenis apie nustatomą elektroninių ryšių tinklų elektroninių ryšių infrastruktūros apsaugos zoną ir prašymų dėl nuostolių atlyginimo pateikimo tvarką, pagal Įstatymo 11 straipsnio 5 punkto nuostatas;

2.4. Pakeitimo planas parengtas asmenų, atitinkančių Tvarkos aprašo 5.1-5.3 punktų nuostatas, laikantis Tvarkos apraše plano rengimui keliamų reikalavimų;

2.5. Plano iniciatorius – AB „Amber Grid“ – Lietuvos gamtinių dujų perdavimo sistemos operatorius, atsakingas už gamtinių dujų perdavimą (transportavimą aukšto slėgio vamzdynais)

sistemos naudotojams, gamtinių dujų infrastruktūros eksploatavimą, priežiūrą ir plėtojimą, veikiantis pagal Valstybinės energetikos reguliavimo tarybos 2014-04-10 išduotą gamtinių dujų perdavimo veiklos licenciją Nr. L2-3 (GDP). Už plano sprendinių rengimą atsakingas asmuo - vyresnioji inžinierė Rasa Matonienė, tel. +370 645 30289, el. paštas r.matoniene@ambergrid.lt

2.6. Plano rengėjas – VI „Registrų centras“ kontaktinė informacija: Studentų g. 39, Vilnius; tel. +370 5 2688262, el. paštas info@registrucentras.lt, interneto svetainė www.registrucentras.lt, kontaktinis asmuo – Komercinių paslaugų skyriaus Vakarų Lietuvos 1 grupės vadovas – Evaldas Lukša, tel. +370 659 13447, el. paštas Evaldas.Lukša@registrucentras.lt. Už Plano sprendinių rengimą atsakingas asmuo – Komercinių paslaugų skyriaus Vakarų Lietuvos 1 grupės vadovas – Evaldas Lukša, tel. +370 659 13447, el. paštas Evaldas.Lukša@registrucentras.lt..

Pakeitimo plano rengėjas yra atsakingas už tinkamą teritorijų nurodymą ir šių teritorijų pažymėjimą plane.

3. Duomenys apie teritorijas:

3.1. Planas apima Telšių rajono savivaldybėje esančių AB „Amber Grid“ priklausančių magistralinių dujotiekių ir susijusios infrastruktūros apsaugos zonų teritorijų ribas;

3.2. Pakeitimo planu nustatomų, keičiamų ir (ar) naikinamų teritorijų kiekis pateiktas 1 lentelėje;

1 lentelė. Informacija apie Pakeitimo planu nustatytas, pakeistas ir panaikintas teritorijas

	Anksčiau nustatytų teritorijų (1)	Naujai nustatomų teritorijų (2)	Pakeistų teritorijų (3)	Naikinamų teritorijų (4)	Iš viso teritorijų (1)+(2)-(4)
Kiekis, vnt.	123	2	0	0	125

3.3. Informacija apie pasikeitimus į Pakeitimo planą patenkančiuose žemės sklypuose pateikiama 2 lentelėje;

2 lentelė. Informacija apie pasikeitimus į Pakeitimo planą patenkančiuose sklypuose.

	Anksčiau Plane patekę sklypai (1)	Naujai Plane patekę sklypai (2)	Keičiami plotai sklypuose (3)	Naikinami plotai sklypuose (4)	Sklypai patenkantys į naujai registruojamą teritoriją (5)	Iš viso sklypų (1)+(2)-(4)
Kiekis, vnt.	423	0	0	0	2	423

3.4. Pakeitimo plane esančioms teritorijoms nustatyti, pakeisti ir panaikinti žemės savininko, valstybinės ar savivaldybės žemės patikėtinio sutikimas neprivalomas;

3.5. Pakeitimo plano 4 lentelėje pateikiamas žemės sklypų, patenkančių į naujai nustatomas, pakeičiamas ir (ar) panaikinamas apsaugos zonas, sąrašas;

3.6. Kartu su Pakeitimo planu pateikiamas ir Telšių rajono savivaldybės teritorijoje esančių magistralinių dujotiekių ir susijusios infrastruktūros apsaugos zonų plano teritorijų sąrašas.

3.7. Objektai ir jų apsaugos zonos Pakeitimo plane žymimos vadovaujantis Tvarkos aprašo 6.2.1-6.2.4 punktais;

3.8. Pakeitimo plane nustatomos elektroninių ryšių tinklų elektroninių ryšių infrastruktūros apsaugos zonos, pažymimos nurodant jų dydį pagal Įstatymo 45 straipsnyje nustatytus dydžius;


3.9. Pakeitimo plane keičiamos elektros tinklų apsaugos zonos, pažymimos nurodant jų dydį pagal Įstatymo 24 straipsnyje nustatytus dydžius;




3.10. Elektroninių ryšių tinklų elektroninių ryšių infrastruktūros apsaugos zonos ir jose taikomos specialiosios žemės naudojimo sąlygos nurodytos Įstatymo 46 straipsnyje.


3.11. Elektros tinklų apsaugos zonose taikytinos specialiosios žemės naudojimo sąlygos nurodytos Įstatymo 25 straipsnyje;

Dėl bet kokių priežasčių po Pakeitimo plano patvirtinimo pasikeitus Nekilnojamojo turto kadastrė ir Nekilnojamojo turto registre įregistruotiems žemės sklypų ar į atskirus žemės sklypus nesuformuotos laisvos valstybinės žemės plotų duomenims visais atvejais (įskaitant, bet neapsiribojant: pertvarkius sklypus, žemės sklypų ribas, suformavus naujus žemės sklypus ir kt.) Plano sprendiniais nustatytos teritorijos taikomos visiems į jas patenkantiems žemės sklypams ir į atskirus žemės sklypus nesuformuotiems laisvos valstybinės žemės plotams.

TELŠIŲ RAJONO SAVIVALDYBĖS TERITORIJOJE ESANČIŲ MAGISTRALINIŲ DUJOTIEKIŲ IR SUSIJUSIOS INFRASTRUKTŪROS APSAUGOS ZONŲ PLANO DALIES PAKEITIMO PLANAS M 1 : 5000

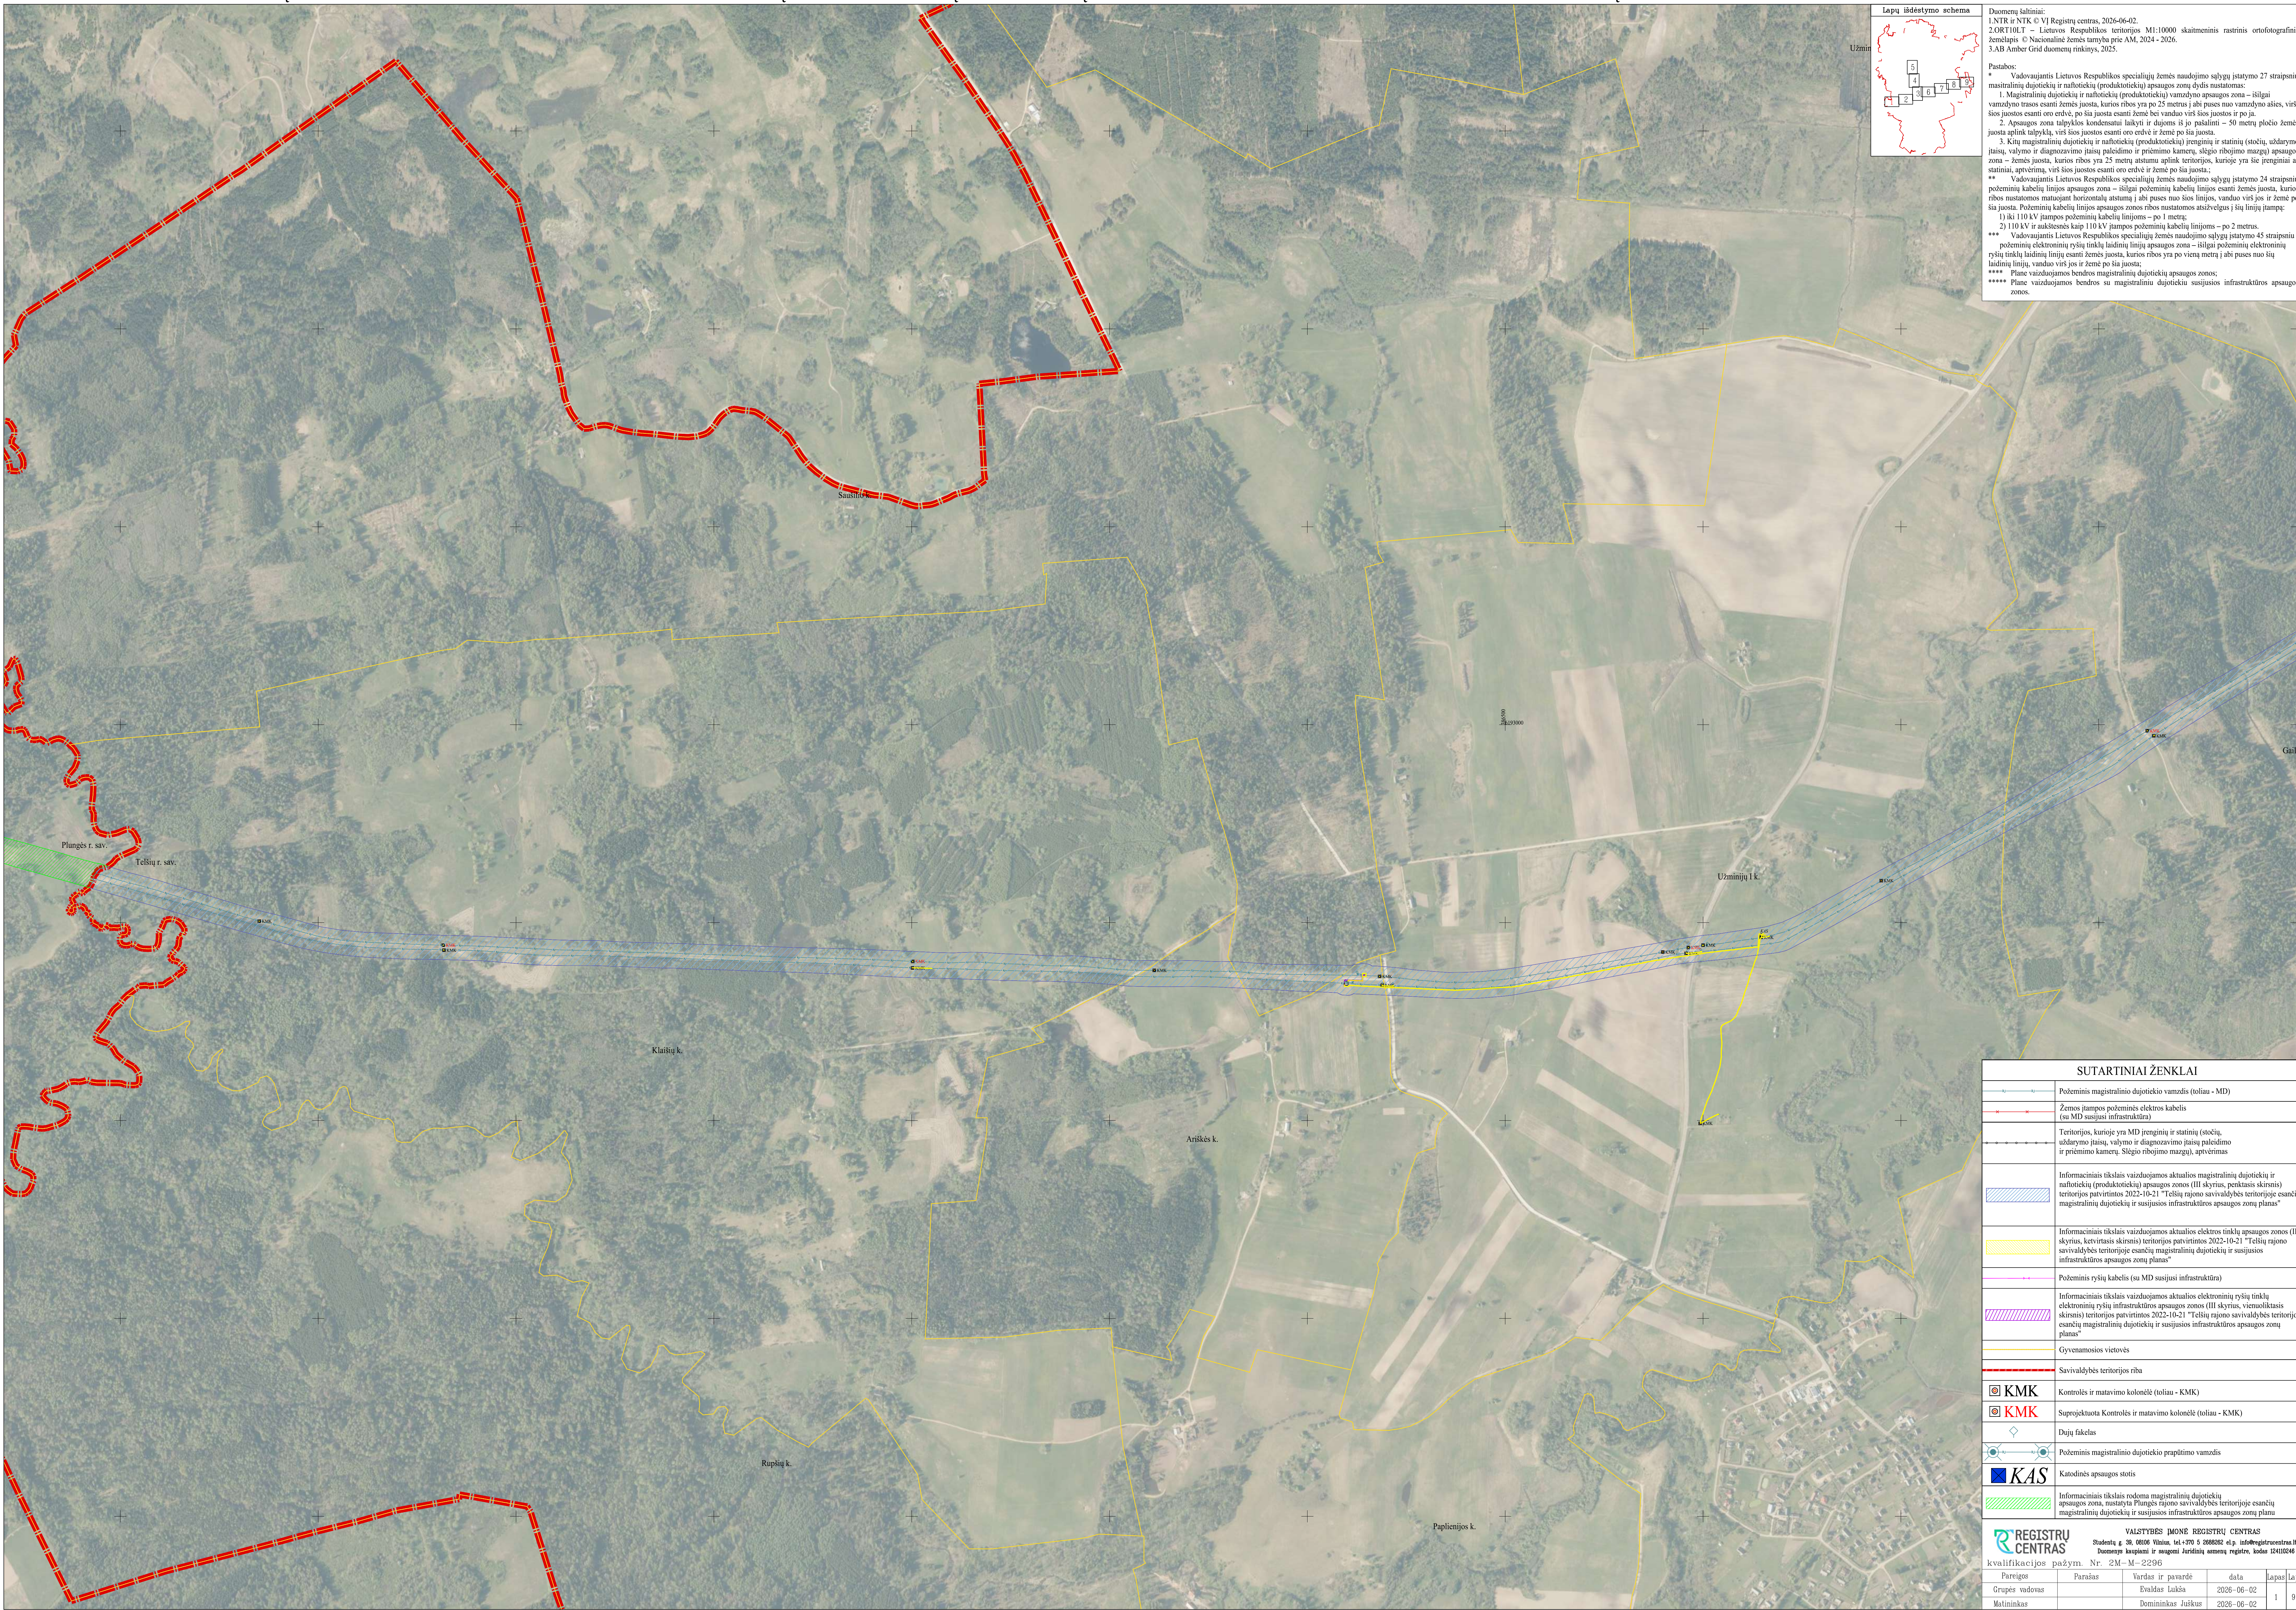

   	Polėmėnis magistralinio dujotiekio vamzdis (toliau - MD)
	Žemos įtampos polėmėnis elektros kabelis (su MD susijusi infrastruktūra)
	Teritorijos, kuriose yra MD įrenginių ir statinių (stočių, uždarųymų įstatų, įvymsio ir diagnozuojamo įstatų peldymo ir pėrimo karnas. Slėgio nbrojimo mazgų, apvėrimas
	Informaciniai tikslais vaizduojamos aktualios magistralinių dujotiekų ir natūraliųjų (predakutiškų) apsaugos zonų (III skyrtis, perkaitis skėrimis) teritorijos patvirtintos 2022-10-21 "Tėliu rajono savivaldybės teritorijoje esančių magistralinių dujotiekų ir susijusios infrastruktūros apsaugos zonu planas"
	Informaciniai tikslais vaizduojamos aktualios elektros tinklų apsaugos zonos (III skyrtis, ketvirtasis skėrimis) teritorijos patvirtintos 2022-10-21 "Tėliu rajono savivaldybės teritorijoje esančių magistralinių dujotiekų ir susijusios infrastruktūros apsaugos zonu planas"
	Polėmėnis rėšų kabelis (su MD susijusi infrastruktūra)
	Informaciniai tikslais vaizduojamos aktualios elektros tinklų rėšų tinklų elektrosrinių rėšų infrastruktūros apsaugos zonos (III skyrtis, visuotiliktasis skėrimis) teritorijos patvirtintos 2022-10-21 "Tėliu rajono savivaldybės teritorijoje esančių magistralinių dujotiekų ir susijusios infrastruktūros apsaugos zonu planas"
	Gyvenamosios vietėvės
	Savivaldybės teritorijos riba
	Kontrolės ir matavimo kolonėlė (toliau - KMK)
	Suaprotuota Kontrolės ir matavimo kolonėlė (toliau - KMK)
	Dujų fėkales
	Polėmėnis magistralinio dujotiekio prapūtimo vamzdis
	Katodinis apsaugos stotis
	Informaciniai tikslais rodoma magistralinių dujotiekų apsaugos zona, nustatyta Plungės rajono savivaldybės teritorijoje esančių magistralinių dujotiekų ir susijusios infrastruktūros apsaugos zonu planu

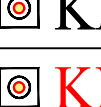

**REGISTRŲ
CENTRAS**
 Valstybinė dujų ir šilumos ūkio tarnyba
 Registrų centras

VALSTYBĖS ĮMONĖ REGISTRŲ CENTRAS
 Strėdėnų g. 39, 08106 Vilnius, tel. +370 5 2688382 e.l.p. info@registrųcentras.lt
 Domesnyje kaupiamas ir suaugusių Jūrtinėms suaugusių registras, kodas 102410246

kvalifikacijos pažym. Nr. 2M - M-2296

Pareigos	Parašas	Vardas ir pavardė	data	lapis	Lapų
Grupės vadovas		Evaldas Lučka	2026-06-02	1	9
Matininkas		Dominikinas Juška	2026-06-02		

TELŠIŲ RAJONO SAVIVALDYBĖS TERITORIJOJE ESANČIŲ MAGISTRALINIŲ DUJOTIEKIŲ IR SUSIJUSIOS INFRASTRUKTŪROS APSAUGOS ZONŲ PLANO DALIES PAKEITIMO PLANAS M 1 : 5000



SUTARTINIAI ŽENKLAI

Polėmišnis magistralinio dujotiekio vamzdis (toliau - MD)

Žemės įtampos polėmišnis elektros kabelis
(su MD susijusi infrastruktūra)

Informaciniai šaltiniai vaizduojamos atskaitos magistralinį dujotiekį ir naftotieką (produktotieką) apsaugos zonų (II) sąlygių, penkiais skaisais teritorijos paviršius 2023-10-21 "Tėlišį rajon savivaldybės teritorijoje esančių magistralinį dujotiekį ir sausijos infrastruktūros apsaugos zonų planas"

Informaciniai šaltiniai vaizduojamos atskaitos elektros tinklų apsaugos zonų (II) sąlygių, kevišiais skaisais teritorijos paviršius 2023-10-21 "Tėlišį rajon savivaldybės teritorijoje esančių magistralinį dujotiekį ir sausijos infrastruktūros apsaugos zonų planas"

Gyvenamasis vietovės

Kontrolės ir matavimo kolonėlė (toliau - KMK)

Suprojektuota Kontrolės ir matavimo kolonėlė (toliau - KMK)

Dujų fakėlas

Duomenų šaltiniai:

1. NTR ir NTK © VĮ Registor centras, 2024-06-02.
2. T0R10LT © Lietuvos Respublikos teritorijos M1:10000 skaitmeninis rastarinis, ortofotografinis žemėlapis © Nacionalinė žemės tarnyba prie AM, 2024. 06.26.
3. AB Amer dujų duomenų rinkiniai, 2025.

Pastabos:

- * Vadovaujantis Lietuvos Respublikos specialiaujų žemės naudojimo sąlygių įstatymo 27 straipsniu magistralinį dujotiekį ir naftotieką (produktotieką) apsaugos zonų (II) sąlygių nustatymas:
1. Magistralinį dujotiekį ir naftotieką (produktotieką) naudojančių apsaugos zonų - išilgai vamzdyno trasos esanti žemės juosta, kurios ribos yra po 25 metrus ir abi puses nuo vamzdyno abiejų, virš šios juostos esanti oro erdvė, po šia juosta esanti žemė bei vanduo virš šios juostos ir jo pa.
2. Apsaugos zona nelypus kondensatui laikyti ir dūjoms iš jo pašalinti - 50 metrų pločio žemės juosta aplink sąlygių, virš šios juostos esanti oro erdvė ir žemė po šia juosta.
3. Kinų magistralinį dujotiekį ir naftotieką (produktotieką) įrenginij ir statinių (stotelių, uždarymo įtaisų, ventiliatorių ir dignozavimo įtaisų peldidimo ir priėmimo kamorių, slėgio ribojimo mašinų) apsaugos zona - žemės juosta, kurios ribos yra 25 metrų atstumu aplink teritorijos, kurioje yra tie įrenginiai ar statiniai, gėpvernia, virš šios juostos esanti oro erdvė ir žemė po šia juosta.
4. Vadovaujantis Lietuvos Respublikos specialiaujų žemės naudojimo sąlygių įstatymo 24 straipsniu polėmišnių kabelių linijos apsaugos zona - išilgai polėmišnių kabelių linijos apsaugos zona, kurios ribos nustatomos mutuojuoj horizontaliai atstumu ir 10 metrų atstumu aplink teritorijos, kurioje yra tie įrenginiai ar statiniai, gėpvernia, virš šios juostos esanti oro erdvė ir žemė po šia juosta.
5. Polėmišnių kabelių linijos apsaugos zonos ribos nustatomos atstaveis į šią liniją įtampr:
 - 1) iki 110 kV įtampos polėmišnių kabelių linijos - po 1 metras;
 - 2) 110 kV ir aukštesnės kaip 110 kV įtampos polėmišnių kabelių linijos - po 2 metrus.
6. Vadovaujantis Lietuvos Respublikos specialiaujų žemės naudojimo sąlygių įstatymo 45 straipsniu polėmišnių elektroninių ryšių tinklų linijų apsaugos zona - išilgai polėmišnių elektroninių ryšių tinklų laidinių linijų esanti žemės juosta, kurios ribos yra po vieną metrą, ir abi puses nuo šios laidinių linijų, vanduo virš šios žemės po šia juosta.
7. Plane vaizduojamos bendros magistralinį dujotiekį apsaugos zonos:
8. Plane vaizduojamos bendros magistralinį dujotiekį sausijos infrastruktūros apsaugos zonos.

VALSTYBĖS ĮMONĖ REGISTRUOTAS

Stuodėgų g. 38, 08058 Vilnius, tel. (+370) 5 2688302, el. info@registracentras.lt

Duomenų kaupimoji ir mažuojai išduojanti amon registras, kodas 124103636

REGISTRUOTAS
CENTRAS

kvalifikacijos pažym. Nr. 22-M-2296

Pareigos	Parnasas	Vardas ir pavardė	data	lapas	lap
Grupės vadovas		Bvaldas Juška	2026-06-02	1	9
Matininkas		Deminkinis Juška	2026-06-02		

TELŠIŲ RAJONO SAVIVALDYBĖS TERITORIJOJE ESANČIŲ MAGISTRALINIŲ DUJOTIEKIŲ IR SUSIJUSIOS INFRASTRUKTŪROS APSAUGOS ZONŲ PLANO DALIES
PAKEITIMO PLANAS M 1 : 5000

Lapų išdėstymo schema

Duomenų šaltiniai:

1.NTR ir NTK © VI Registrų centras, 2026-06-02.
2.ORT10LT - Lietuvos Respublikos teritorijos, M1:10000 skaitmeninis rastrinis ortofotografinis žemėlapis © Nacionalinė žemės tarnyba prie AM, 2024 - 2026.
3.AB Amber Grid duomenų rinkinys, 2025.

Pastabos:

• Vadovaujantis Lietuvos Respublikos specialiuji žemės naudojimo sąlygų įstatymo 27 straipsniu magistralinių dujotiekių ir naftotiekių (produktotiekių) apsaugos zonų dydis nustatomas:

1. Magistralinių dujotiekių ir naftotiekių (produktotiekių) vamzdžio apsaugos zona – išilgai vamzdžio rėšos esanti žemės juosta, kurios ribos yra po 25 metrus į abi puses nuo vamzdžio ašies, virš šios juostos esanti oro erdvė, po šia juosta esanti žemė bei vanduo virš šios juostos ir po ją.

2. Apsaugos zona talpyklos kondensatui laikyti ir dujoms iš jo pašalinti – 50 metrų pločio žemės juosta aplink talpyklą, virš šios juostos esanti oro erdvė ir žemė po šia juosta.

3. Kitų magistralinių dujotiekių ir naftotiekių (produktotiekių) įrenginių ir statinių (stotelių, uždarymo įtaisų, valymo ir diagnozavimo įtaisų paleidimo ir priėmimo kamerų, slėgio ribojimo mazgų) apsaugos zona – žemės juosta, kurios ribos yra 25 metrų atstumu aplink teritorijos, kurioje yra šie įrenginiai ar statiniai, aptvėrimą, virš šios juostos esanti oro erdvė ir žemė po šia juosta.

••• Vadovaujantis Lietuvos Respublikos specialiuji žemės naudojimo sąlygų įstatymo 24 straipsniu požeminių kabelių linijos apsaugos zona – išilgai požeminių kabelių linijos esanti žemės juosta, kurios ribos nustatomos matuojant horizontalią atstumą į abi puses nuo šios linijos, vanduo virš jos ir žemė po šia juosta. Požeminių kabelių linijos apsaugos zonos ribos nustatomos atsižvelgus į šių linijų įtampą:

1) iki 110 kV įtampos požeminių kabelių linijoms – po 1 metrą;

2) 110 kV ir aukštesnės kaip 110 kV įtampos požeminių kabelių linijoms – po 2 metrus.

•••• Vadovaujantis Lietuvos Respublikos specialiuji žemės naudojimo sąlygų įstatymo 45 straipsniu požeminių elektroninių ryšių tinklų laidinių linijų apsaugos zona – išilgai požeminių elektroninių ryšių tinklų laidinių linijų esanti žemės juosta, kurios ribos yra po vieną metrą į abi puses nuo šių laidinių linijų, vanduo virš jos ir žemė po šia juosta.

••••• Plane vaizduojamos bendros magistralinių dujotiekių apsaugos zonos;

•••••• Plane vaizduojamos bendros su magistralinių dujotiekių susijusios infrastruktūros apsaugos zonos.

SUTARTINIAI ŽENKLAI					
	Požeminis magistralinio dujotiekio vamdis (toliau - MD)				
	Žemės įtampos požeminės elektros kabelis (su MD susijusi infrastruktūra)				
	Įžeminimo kontūras				
	Teritorijos, kurioje yra MD įrenginių ir statinių (stotelių, uždarymo įtaisų, valymo ir diagnozavimo įtaisų paleidimo ir priėmimo kamerų, slėgio ribojimo mazgų), aptvėrimas				
	Informaciniais tikslais vaizduojamos aktualios magistralinių dujotiekių ir naftotiekių (produktotiekių) apsaugos zonos (III skyrius, penktasis skirsnis) teritorijos patvirtintos 2022-10-21 "Telšių rajono savivaldybės teritorijoje esančių magistralinių dujotiekių ir susijusios infrastruktūros apsaugos zonų planas"				
	Informaciniais tikslais vaizduojamos aktualios elektros tinklų apsaugos zonos (III skyrius, ketvirtasis skirsnis) teritorijos patvirtintos 2022-10-21 "Telšių rajono savivaldybės teritorijoje esančių magistralinių dujotiekių ir susijusios infrastruktūros apsaugos zonų planas"				
	Požeminis ryšių kabelis (su MD susijusi infrastruktūra)				
	Informaciniais tikslais vaizduojamos aktualios elektroninių ryšių tinklų elektroninių ryšių infrastruktūros apsaugos zonos (III skyrius, vienuoliktasis skirsnis) teritorijos patvirtintos 2022-10-21 "Telšių rajono savivaldybės teritorijoje esančių magistralinių dujotiekių ir susijusios infrastruktūros apsaugos zonų planas"				
	Gyvenamosios vietovės				
	KMK	Kontrolės ir matavimo kolonėlė (toliau - KMK)			
	KMK	Suprojektuota kontrolės ir matavimo kolonėlė (toliau - KMK)			
		Dujų fakelas			
	Požeminis magistralinio dujotiekio prapūtimo vamzdis				
	Požeminis magistralinio dujotiekio vėdinimo vamzdis				
	KAS	Katodinės apsaugos stotis			
REGISTRŲ CENTRAS Valstybės įmonė Registrų centras Studentų g. 39, 08106 Vilnius, tel. +370 5 2686092 el.p. info@registrurcentras.lt Duomenys kaupiami ir saugomi Juridinių asmenų registre, kodas 124102646 Kvalifikacijos pažym. Nr. 2M-M-2296					
Pareigos	Parašas	Vardas ir pavardė	data	lapas	lapų
Grupės vadovas		Evaldas Lukša	2026-06-02	3	
Maitininkas		Domininkas Juškus	2026-06-02		

TELŠIŲ RAJONO SAVIVALDYBĖS TERITORIJOJE ESANČIŲ MAGISTRALINIŲ DUJOTIEKIŲ IR SUSIJUSIOS INFRASTRUKTŪROS APSAUGOS ZONŲ PLANO DALIES
PAKEITIMO PLANAS M 1 : 5000

Lapų išdėstymo schema

Duomenų šaltiniai:

1.NTR ir NTK © VI Registrų centras, 2026-06-02.
2.ORT10LT - Lietuvos Respublikos teritorijos, M1:10000 skaitmeninis rastinis ortofotografinis žemėlapis © Nacionalinė žemės tarnyba prie AM, 2024 - 2026.
3.AB Amber Grid duomenų rinkinys, 2025.

Pastabos:

• Vadovaujantis Lietuvos Respublikos specialiąjį žemės naudojimo sąlygų įstatymo 27 straipsniu magistralinių dujotiekių ir naftotiekių (produktotiekių) apsaugos zonų dydis nustatomas:

1. Magistralinių dujotiekių ir naftotiekių (produktotiekių) vamzdžio apsaugos zona – išilgai vamzdžio trąsos esanti žemės juosta, kurios ribos yra po 25 metrus į abi puses nuo vamzdžio ašies, virš šios juostos esanti oro erdvė, po šia juosta esanti žemė bei vanduo virš šios juostos ir po ją.

2. Apsaugos zona talpyklos kondensatui laikyti ir dujoms iš jo pašalinti – 50 metrų pločio žemės juosta aplink talpyklą, virš šios juostos esanti oro erdvė ir žemė po šia juosta.

3. Kitų magistralinių dujotiekių ir naftotiekių (produktotiekių) įrenginių ir statinių (stoečių, uždarymo įtaisų, valymų ir diagnozavimo įtaisų paleidimo ir priėmimo kamerų, slėgio ribojimo mazgų) apsaugos zona – žemės juosta, kurios ribos yra 25 metrų atstumu aplink teritorijos, kurioje yra šie įrenginiai ar statiniai, aptverimą, virš šios juostos esanti oro erdvė ir žemė po šia juosta.

••• Vadovaujantis Lietuvos Respublikos specialiąjį žemės naudojimo sąlygų įstatymo 24 straipsniu požeminių kabelių linijos apsaugos zona – išilgai požeminių kabelių linijos esanti žemės juosta, kurios ribos nustatomos matuojant horizontalų atstumą į abi puses nuo šios linijos, vanduo virš jos ir žemė po šia juosta. Požeminių kabelių linijos apsaugos zonos ribos nustatomos atsižvelgus į šių linijų įtampą:

1) iki 110 kV įtampos požeminių kabelių linijoms – po 1 metrą;

2) 110 kV ir aukštesnės kaip 110 kV įtampos požeminių kabelių linijoms – po 2 metrus.


••••• Vadovaujantis Lietuvos Respublikos specialiąjį žemės naudojimo sąlygų įstatymo 45 straipsniu požeminių elektroninių ryšių tinklų laidinių linijų apsaugos zona – išilgai požeminių elektroninių ryšių tinklų laidinių linijų esanti žemės juosta, kurios ribos yra po vieną metrą į abi puses nuo šių laidinių linijų, vanduo virš jos ir žemė po šia juosta.

•••••• Plane vaizduojamos bendros magistralinių dujotiekių susijusios infrastruktūros apsaugos zonos.

SUTARTINIAI ŽENKLAI					
	Požeminis magistralinio dujotiekio vamzdis (toliau - MD)				
	Žemos įtampos požeminės elektros kabelis (su MD susijusi infrastruktūra)				
	Įžeminimo kontūras				
	Informaciniais tikslais vaizduojamos aktualios magistralinių dujotiekių ir naftotiekių (produktotiekių) apsaugos zonos (III skyrius, penktasis skirsnis) teritorijos patvirtintos 2022-10-21 "Telšių rajono savivaldybės teritorijoje esančių magistralinių dujotiekių ir susijusios infrastruktūros apsaugos zonų planas"				
	Informaciniais tikslais vaizduojamos aktualios elektros tinklų apsaugos zonos (III skyrius, ketvirtasis skirsnis) teritorijos patvirtintos 2022-10-21 "Telšių rajono savivaldybės teritorijoje esančių magistralinių dujotiekių ir susijusios infrastruktūros apsaugos zonų planas"				
	Gyvenamosios vietovės				
	KMK Kontrolės ir matavimo kolonėlė (toliau - KMK)				

VALSTYBĖS ĮMONĖ REGISTRŲ CENTRAS				
Studentų g. 39, 08006 Vilnius, tel +370 5 2686892 el.p. info@registrųcentras.lt				
Duomenys kaupiami ir saugomi Juridinių asmenų registre, kodas 12410246				
Kvalifikacijos pažym. Nr. 2M-M-2296				
Pareigos	Parašas	Vardas ir pavardė	data	lapas/lapų
Grupės vadovas		Evaldas Lukša	2026-06-02	4
Maitininkas		Domininkas Juškus	2026-06-02	

TELŠIŲ RAJONO SAVIVALDYBĖS TERITORIJOJE ESANČIŲ MAGISTRALINIŲ DUJOTIEKIŲ IR SUSIJUSIOS INFRASTRUKTŪROS APSAUGOS ZONŲ PLANO DALIES
PAKEITIMO PLANAS M 1 : 5000

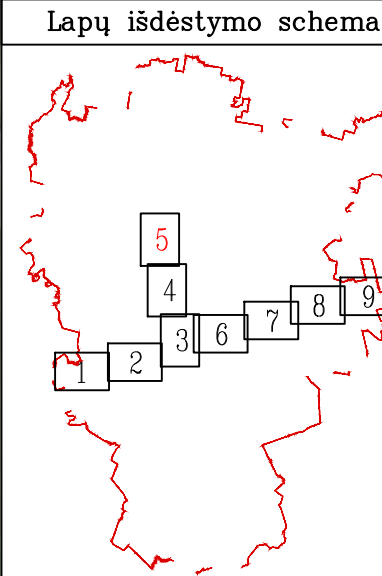


Duomenų šaltiniai:
1.NTR ir NTK © VI Registrų centras, 2026-06-02.
2.ORT10LT - Lietuvos Respublikos teritorijos, M1:10000 skaitmeninis rastinis ortofotografinis žemėlapis © Nacionalinė žemės tarnyba prie AM, 2024 - 2026.
3.AB Amber Grid duomenų rinkinys, 2025.

Pastabos:
• Vadovaujantis Lietuvos Respublikos specialiųjų žemės naudojimo sąlygų įstatymo 27 straipsniu magistralinių dujotiekių ir naftotiekių (produktotiekių) apsaugos zonų dydis nustatomas:
1. Magistralinių dujotiekių ir naftotiekių (produktotiekių) vamzdyno apsaugos zona – išilgai vamzdyno rėšos esanti žemės juosta, kurios ribos yra po 25 metrus į abi puses nuo vamzdyno ašies, virš šios juostos esanti oro erdvė, po šia juosta esanti žemė bei vanduo virš šios juostos ir po ją.
2. Apsaugos zona talpyklos kondensatui laikyti ir dujoms iš jo pašalinti – 50 metrų pločio žemės juosta aplink talpyklą, virš šios juostos esanti oro erdvė ir žemė po šia juosta.
3. Kitų magistralinių dujotiekių ir naftotiekių (produktotiekių) įrenginių ir statinių (stoečių, uždarymo įtaisų, valymo ir diagnostavimo įtaisų paleidimo ir priėmimo kamerų, slėgio ribojimo mazgų) apsaugos zona – žemės juosta, kurios ribos yra 25 metrų atstumu aplink teritorijos, kurioje yra šie įrenginiai ar statiniai, aptverimą, virš šios juostos esanti oro erdvė ir žemė po šia juosta.
••• Vadovaujantis Lietuvos Respublikos specialiųjų žemės naudojimo sąlygų įstatymo 24 straipsniu požeminių kabelių linijos apsaugos zona – išilgai požeminių kabelių linijos esanti žemės juosta, kurios ribos nustatomos matuojant horizontalią atstumą į abi puses nuo šios linijos, vanduo virš jos ir žemė po šia juosta. Požeminių kabelių linijos apsaugos zonos ribos nustatomos atsižvelgus į šių linijų įtampą:
1) iki 110 kV įtampos požeminių kabelių linijoms – po 1 metras;
2) 110 kV ir aukštesnės kaip 110 kV įtampos požeminių kabelių linijoms – po 2 metrus.
•••• Vadovaujantis Lietuvos Respublikos specialiųjų žemės naudojimo sąlygų įstatymo 45 straipsniu požeminių elektroninių ryšių tinklų laidinių linijų apsaugos zona – išilgai požeminių elektroninių ryšių tinklų laidinių linijų esanti žemės juosta, kurios ribos yra po vieną metrą į abi puses nuo šių laidinių linijų, vanduo virš jos ir žemė po šia juosta.
••••• Plane vaizduojamos bendros magistralinių dujotiekių apsaugos zonos;
••••• Plane vaizduojamos bendros su magistralinių dujotiekiu susijusios infrastruktūros apsaugos zonos.

SUTARTINIAI ŽENKLAI

	Požeminis magistralinio dujotiekio vamzdis (tolau - MD)
	Žemės įtampos požeminis elektros kabelis (su MD susijusi infrastruktūra)
	Teritorijos, kurioje yra MD įrenginių ir statinių (stoečių, uždarymo įtaisų, valymo ir diagnostavimo įtaisų paleidimo ir priėmimo kamerų, slėgio ribojimo mazgų), aptverimas
	Informaciniais tikslais vaizduojamos aktualios magistralinių dujotiekių ir naftotiekių (produktotiekių) apsaugos zonos (III skyrius, penktasis skirsnis) teritorijos patvirtintos 2022-10-21 "Telsių rajono savivaldybės teritorijoje esančių magistralinių dujotiekių ir susijusios infrastruktūros apsaugos zonų planas"
	Informaciniais tikslais vaizduojamos aktualios elektros tinklų apsaugos zonos (III skyrius, ketvirtasis skirsnis) teritorijos patvirtintos 2022-10-21 "Telsių rajono savivaldybės teritorijoje esančių magistralinių dujotiekių ir susijusios infrastruktūros apsaugos zonų planas"
	Požeminis ryšių kabelis (su MD susijusi infrastruktūra)
	Informaciniais tikslais vaizduojamos aktualios elektroninių ryšių tinklų elektroninių ryšių infrastruktūros apsaugos zonos (III skyrius, vienuoliktasis skirsnis) teritorijos patvirtintos 2022-10-21 "Telsių rajono savivaldybės teritorijoje esančių magistralinių dujotiekių ir susijusios infrastruktūros apsaugos zonų planas"
	Gyvenamosios vietovės
	Žemės sklypų ribos
	KMK
	Elektroninių ryšių tinklų elektroninių ryšių infrastruktūros apsaugos zonos (III skyrius, vienuoliktasis skirsnis)
	Dujų fakelas
	Požeminis magistralinio dujotiekio vėdinimo vamzdis
	Dujų skirstymo stotis

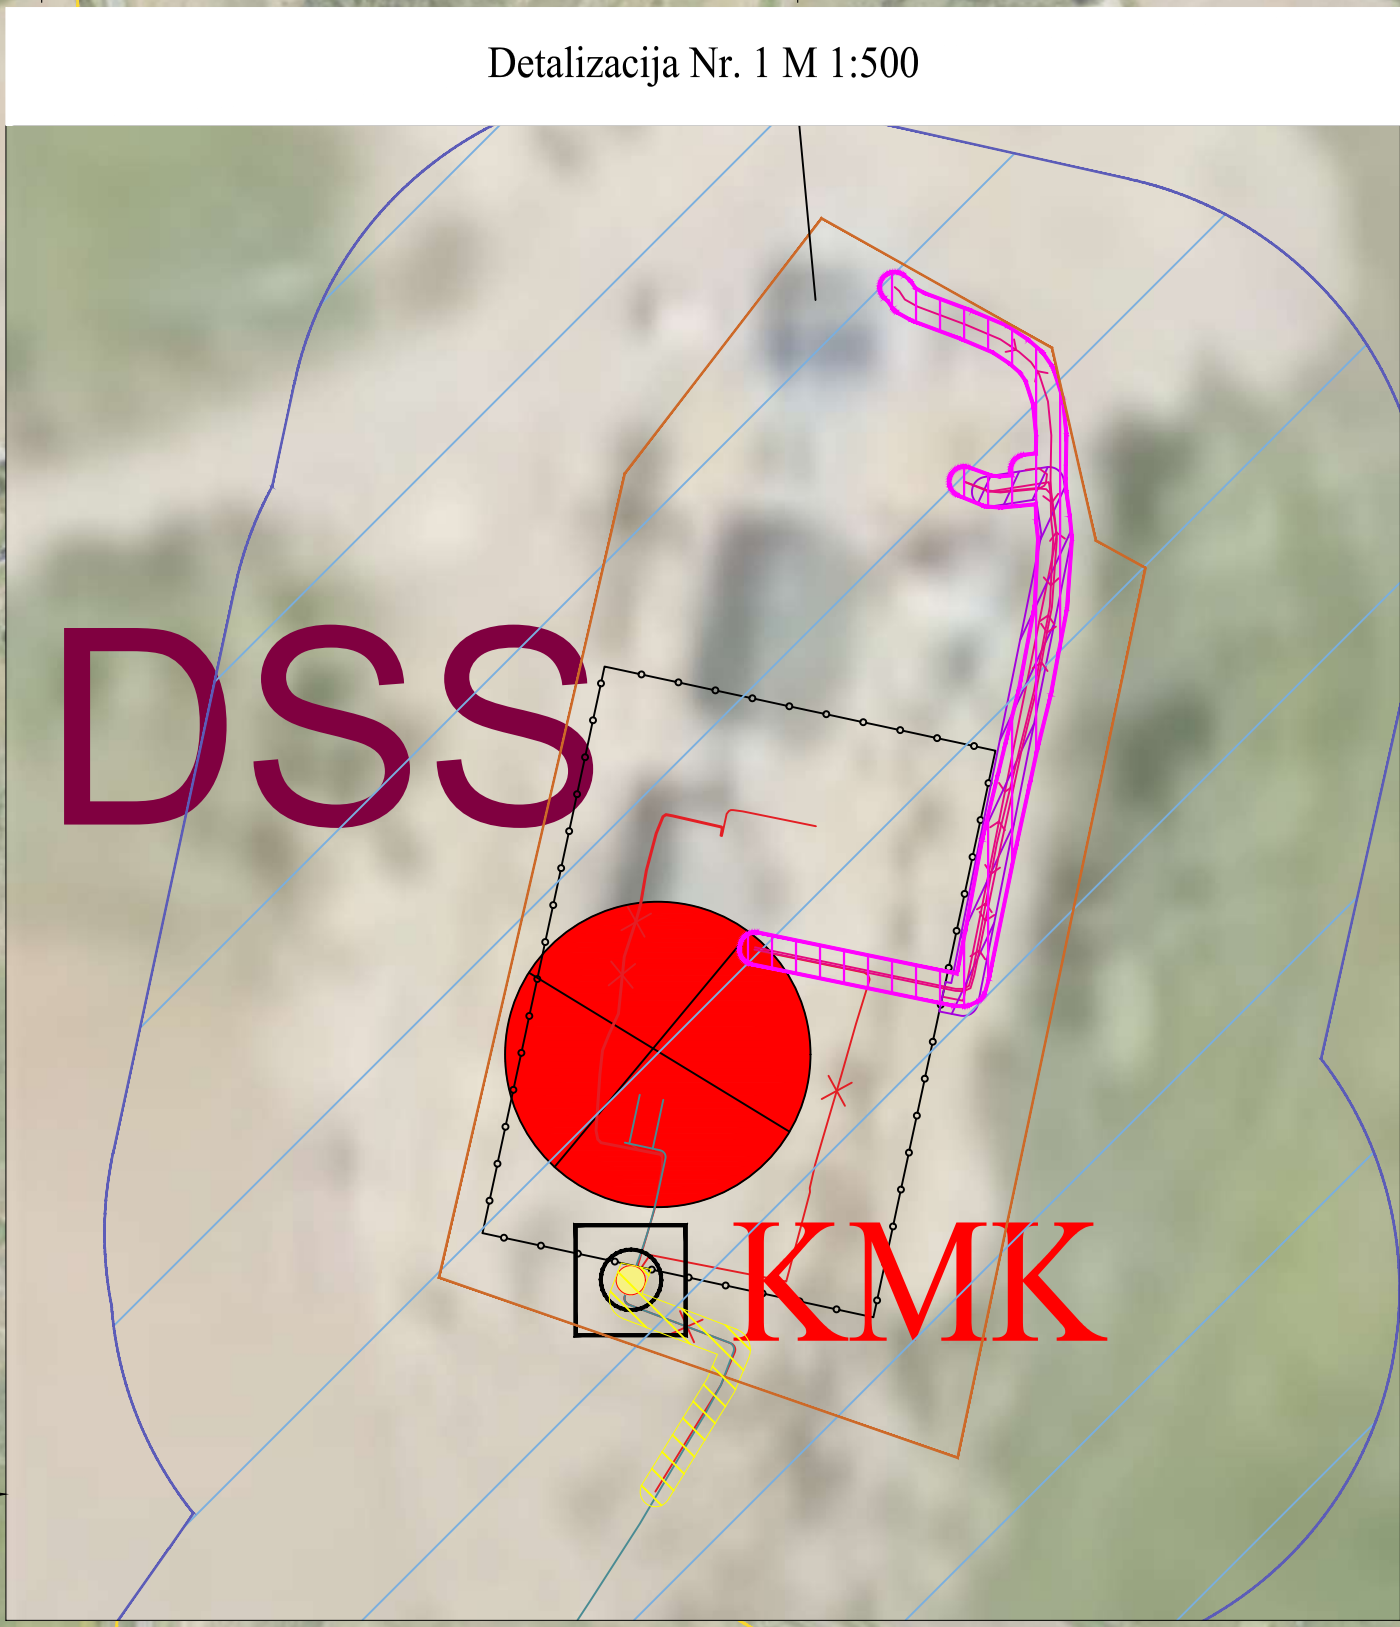



SUTARTINIAI ŽENKLAI	
	Požeminis magistralinio dujotiekio vamzdis (toliau - MD)
	Žemės įtampos požeminės elektros kabelis (su MD susijusi infrastruktūra)
	Informaciniai tikslais vaizduojamos aktualios magistralinių dujotiekių ir natūraliečių (produktinių) apsaugos zonos (III skyrys, penkis skirsnis) teritorijos patvirtintos 2022-10-21 "Tęslų rajono savivaldybės teritorijoje esančių magistralinių dujotiekių ir susijusių infrastruktūros apsaugos zonų planas"
	Informaciniai tikslais vaizduojamos aktualios elektros tinklo apsaugos zonos (III skyrys, ketvirtasis skirsnis) teritorijos patvirtintos 2022-10-21 "Tęslų rajono savivaldybės teritorijoje esančių magistralinių dujotiekių ir susijusių infrastruktūros apsaugos zonų planas"
	Gyvenamosios vietovės
	Kontrolės ir matavimo kolonėlė (toliau - KMK)
	Suaprotuota kontrolės ir matavimo kolonėlė (toliau - KMK)

Duomenų šaltiniai:
1.NTR ir NTK © VĮ Registrų centras, 2026-06-02.
2.ORT10LT – Lietuvos Respublikos teritorijos M1:10000 skaitmeninis rastrinis ortofotografinis žemėlapis © Nacionalinė žemės tarnyba prie AM, 2024 - 2026.
3.AB Amber Grid duomenų rinkinys, 2025.

[illegible]



REGISTRU

CENTRAS

VALSTYBES ĪMONE REĢISTRU CENTRAS



Studentu g. 9, 00106 Vilnius, tel.: +370 5 2668322 eļp. info@reģistracentras.lt

Duomenys kaupiami ir saugomi Juridinių asmenų registre, kodas 241102446

kvalifikacijos pažym. Nr. 2M-M-2296

Pareigos	Parasas	Vardas ir pavardė	data	Lapas	Lapy
Grupės vadovas		Evaldas Lukša	2026-06-02	6	9
Matininkas		Domininkas Juskus	2026-06-02		

TELŠIŲ RAJONO SAVIVALDYBĖS TERITORIJOJE ESANČIŲ MAGISTRALINIŲ DUJOTIEKIŲ IR SUSIJUSIOS INFRASTRUKTŪROS APSAUGOS ZONŲ PLANO DALIES PAKEITIMO PLANAS M 1 : 5000

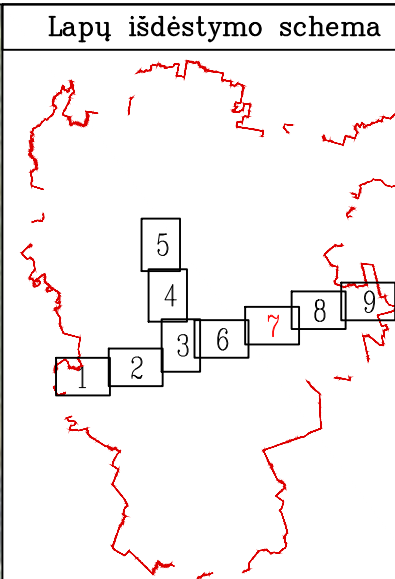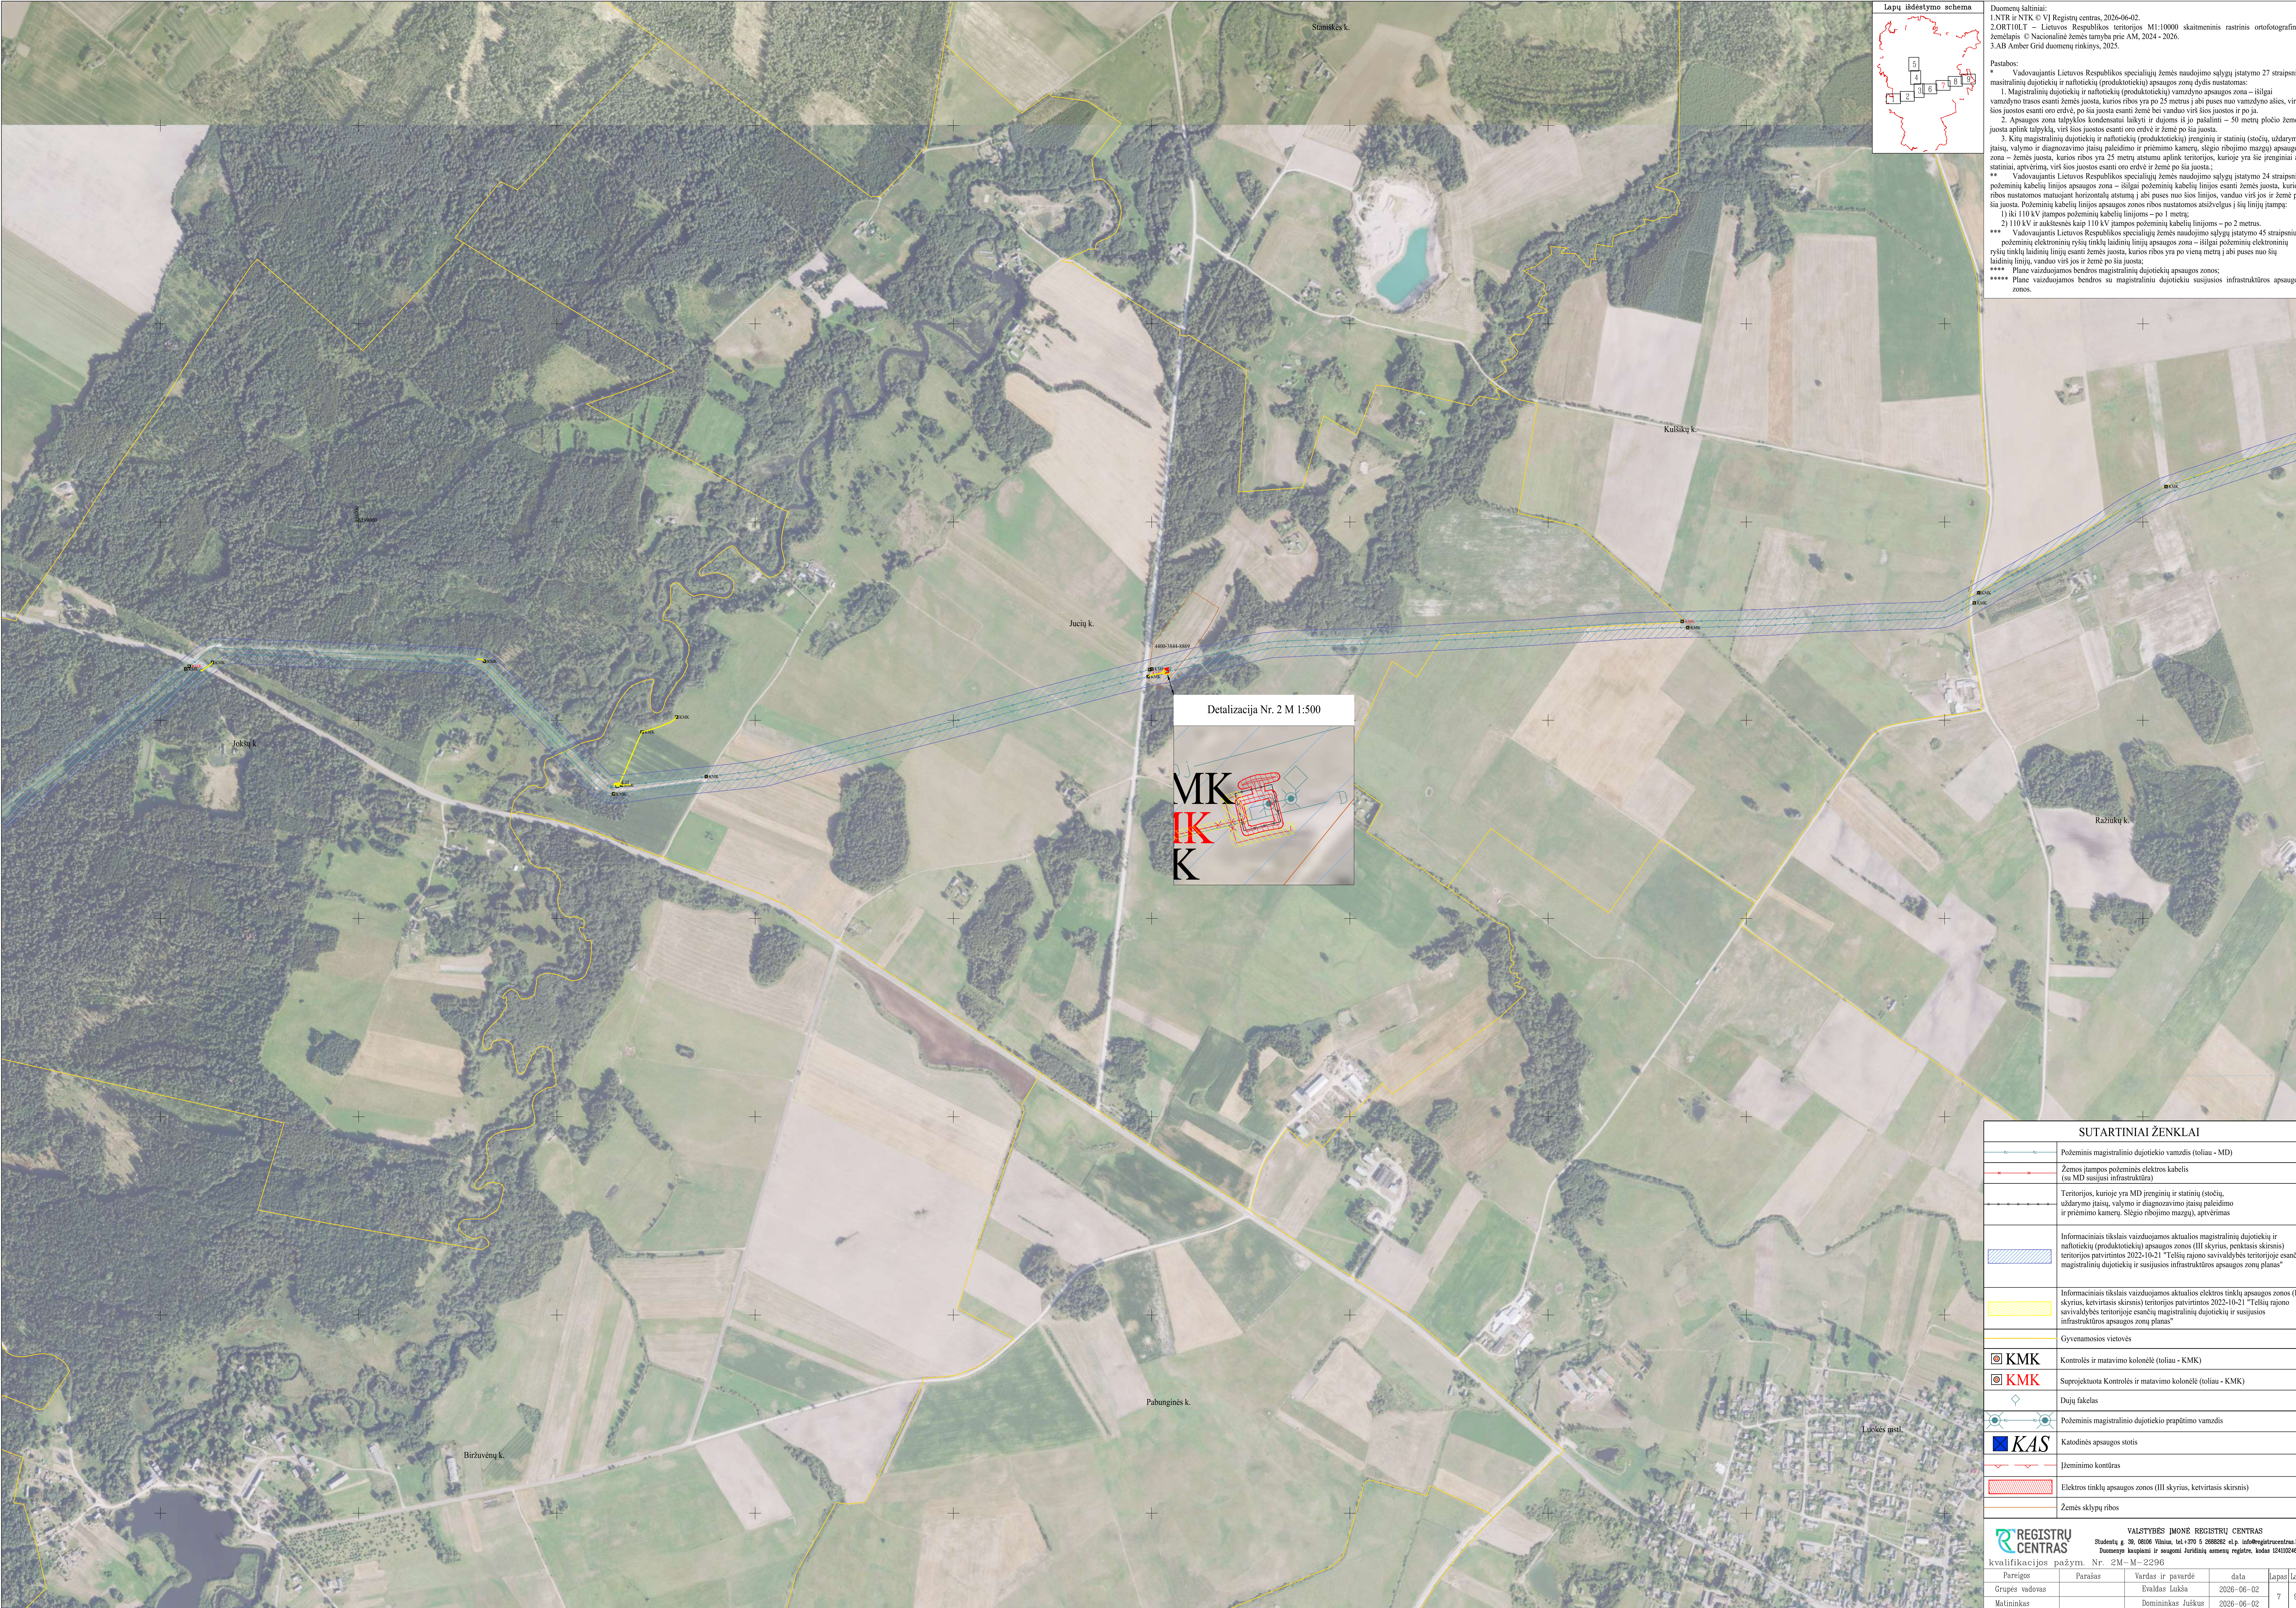


Duomenų šaltiniai:
1.NTR ir NTK © VI Registrų centras, 2026-06-02.
2.ORT10LT – Lietuvos Respublikos teritorijos M1:10000 skaitmeninis rastrinis ortofotografinis žemėlapis © Nacionalinė žemės tarnyba prie AM, 2024 - 2026.
3.AB Amber Grid duomenų rinkinys, 2025.

Pastabos:
* Vadovaujantis Lietuvos Respublikos specialiąjų žemės naudojimo sąlygų įstatymo 27 straipsniu nustatytųjų dujotiekių ir naftotiekių (produktotiekių) apsaugos zonų dydis nustatomas:
1. Magistralinių dujotiekių ir naftotiekių (produktotiekių) vamzdžio apsaugos zona – išilgai vamzdžio trasos esanti žemės juosta, kurios ribos yra po 25 metrus į abi puses nuo vamzdžio ašies, virš šios juostos esanti oro erdvė, po šia juosta esanti žemė bei vanduo virš šios juostos ir jo pa. ja.
2. Apsaugos zona tūpkylos kondensatui laikyti ir dajoms iš jo pašalinti – 50 metrų pločio žemės juosta aplink tūpkylą, virš šios juostos esanti oro erdvė ir žemė po šia juosta.
3. Kitių magistralinių dujotiekių ir naftotiekių (produktotiekių) įrenginių ir statinių (stotijų, uždarymo įtaisų, valymo ir diagnostavimo įtaisų paleidimo ir priėmimo kamerų, slėgio ribojimo mazgų) apsaugos zona – žemės juosta, kurios ribos yra 25 metrų atstumu aplink teritorijos, kurioje yra šie įrenginiai ar statiniai, apvėrimą, virš šios juostos esanti oro erdvė ir žemė po šia juosta.
** Vadovaujantis Lietuvos Respublikos specialiąjų žemės naudojimo sąlygų įstatymo 24 straipsniu požeminių kabelių linijos apsaugos zona – išilgai požeminių kabelių linijos esanti žemės juosta, kurios ribos nustatomos matuojant horizontalų atstumą į abi puses nuo šios linijos, vanduo virš jos ir žemė po šia juosta. Požeminių kabelių linijos apsaugos zonos ribos nustatomos atsižvelgus į šių linijų įtampą:
1) iki 110 kV įtampos požeminių kabelių linijoms – po 1 metrą;
2) 110 kV ir aukštesnės kaip 110 kV įtampos požeminių kabelių linijoms – po 2 metrus.
*** Vadovaujantis Lietuvos Respublikos specialiąjų žemės naudojimo sąlygų įstatymo 45 straipsniu požeminių elektroninių ryšių tinklų laidinių linijų apsaugos zona – išilgai požeminių elektroninių ryšių tinklų laidinių linijų esanti žemės juosta, kurios ribos yra po vieną metrą į abi puses nuo šių laidinių linijų, vanduo virš jos ir žemė po šia juosta.
**** Plane vaizduojamos bendros magistralinių dujotiekių apsaugos zonos;
***** Plane vaizduojamos bendros su magistraliniais dujotiekiais susijusios infrastruktūros apsaugos zonos.



SUTARTINIAI ŽENKLAI					
	Požeminis magistralinio dujotiekio vamzdis (toliau - MD)				
	Žemės įtampos požeminės elektros kabelis (su MD susijusi infrastruktūra)				
	Teritorijos, kurioje yra MD įrenginių ir statinių (stotijų, uždarymo įtaisų, valymo ir diagnostavimo įtaisų paleidimo ir priėmimo kamerų, slėgio ribojimo mazgų), apvėrimas				
	Informaciniais tikslais vaizduojamos aktualios magistralinių dujotiekių ir naftotiekių (produktotiekių) apsaugos zonos (III skyrius, penktasis skirsnis) teritorijos patvirtintos 2022-10-21 "Telšių rajono savivaldybės teritorijoje esančių magistralinių dujotiekių ir susijusios infrastruktūros apsaugos zonų planas"				
	Informaciniais tikslais vaizduojamos aktualios elektros tinklų apsaugos zonos (III skyrius, ketvirtasis skirsnis) teritorijos patvirtintos 2022-10-21 "Telšių rajono savivaldybės teritorijoje esančių magistralinių dujotiekių ir susijusios infrastruktūros apsaugos zonų planas"				
	Gyvenamosios vietovės				
	Kontrolės ir matavimo kolonėlė (toliau - KMK)				
	Suprojektuota Kontrolės ir matavimo kolonėlė (toliau - KMK)				
	Dujų faskas				
	Požeminis magistralinio dujotiekio prapūtimo vamzdis				
	Katodinės apsaugos stotis				
	Įžeminimo kontūras				
	Elektros tinklų apsaugos zonos (III skyrius, ketvirtasis skirsnis)				
	Žemės sklypų ribos				
REGISTRŲ CENTRAS Valstybės įmonė REGISTRŲ CENTRAS Studentų g. 39, 08106 Vilnius, tel.+370 5 2688282 el.p. info@registrucentras.lt Duomenys kaupiami ir saugomi Juridinių asmenų registre, kodas 124102046 kvalifikacijos pažym. Nr. 2M-M-2296					
Pareigos	Parašas	Vardas ir pavardė	data	Lapas	Lapų
Grupės vadovas		Evaldas Lukša	2026-06-02	7	
Mūlininkas		Domininkas Juškus	2026-06-02		

TELŠIŲ RAJONO SAVIVALDYBĖS TERITORIJOJE ESANČIŲ MAGISTRALINIŲ DUJOTIEKIŲ IR SUSIJUSIOS INFRASTRUKTŪROS APSAUGOS ZONŲ PLANO DALIES PAKEITIMO PLANAS M 1 : 5000

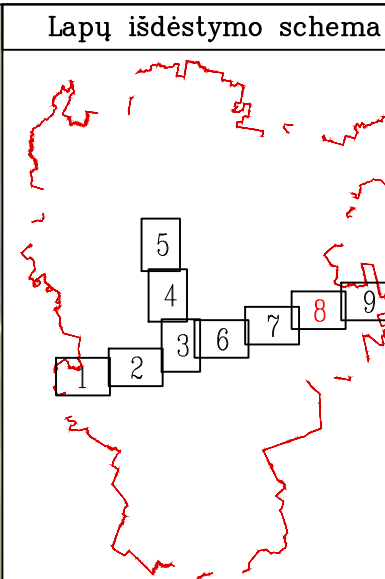


Duomenų šaltiniai:
1.NTR ir NTK © VĮ Registrų centras, 2026-06-02.
2.ORT10LT – Lietuvos Respublikos teritorijos M1:10000 skaitmeninis rastrinis ortofotografinis žemėlapis © Nacionalinė žemės tarnyba prie AM, 2024 - 2026.
3.AB Amber Grid duomenų rinkinys, 2025.

Pastabos:
* Vadovaujantis Lietuvos Respublikos specialiąjų žemės naudojimo sąlygų įstatymo 27 straipsniu nustatintų dujotiekių ir naftotiekių (produktotiekių) apsaugos zonų dydis nustatomas:
1. Magistralinių dujotiekių ir naftotiekių (produktotiekių) vamzdyno apsaugos zona – išilgai vamzdyno tramos esanti žemės juosta, kurios ribos yra po 25 metrus į abi puses nuo vamzdyno ašies, virš šios juostos esanti oro erdvė, po šia juosta esanti žemė bei vanduo virš šios juostos ir po ją.
2. Apsaugos zona tūpyklos kondensatui laikyti ir dujoms iš jo pašalinti – 50 metrų pločio žemės juosta aplink tūpyklą, virš šios juostos esanti oro erdvė ir žemė po šia juosta.
3. Kitų magistralinių dujotiekių ir naftotiekių (produktotiekių) įrenginių ir statinių (stotijų, uždarymo įtaisų, valymo ir diagnozavimo įtaisų paleidimo ir priėmimo kamerų, slėgio ribojimo mazgų) apsaugos zona – žemės juosta, kurios ribos yra 25 metrų atstumu aplink teritorijos, kurioje yra šie įrenginiai ar statiniai, apvėrimą, virš šios juostos esanti oro erdvė ir žemė po šia juosta.
** Vadovaujantis Lietuvos Respublikos specialiąjų žemės naudojimo sąlygų įstatymo 24 straipsniu požeminių kabelių linijos apsaugos zona – išilgai požeminių kabelių linijos esanti žemės juosta, kurios ribos nustatomos matuojant horizontalių atstumą į abi puses nuo šios linijos, vanduo virš jos ir žemė po šia juosta. Požeminių kabelių linijos apsaugos zonos ribos nustatomos atsižvelgus į šių linijų įtampą:
1) iki 110 kV įtampos požeminių kabelių linijoms – po 1 metrą;
2) 110 kV ir aukštesnės kaip 110 kV įtampos požeminių kabelių linijoms – po 2 metrus.
*** Vadovaujantis Lietuvos Respublikos specialiąjų žemės naudojimo sąlygų įstatymo 45 straipsniu požeminių elektroninių ryšių tinklų laidinių linijų apsaugos zona – išilgai požeminių elektroninių ryšių tinklų laidinių linijų esanti žemės juosta, kurios ribos yra po vieną metrą į abi puses nuo šių laidinių linijų, vanduo virš jos ir žemė po šia juosta.
**** Plane vaizduojamos bendros magistralinių dujotiekių apsaugos zonos;
***** Plane vaizduojamos bendros su magistraliniais dujotiekiais susijusios infrastruktūros apsaugos zonos.

SUTARTINIAI ŽENKLAI																							
	Požeminis magistralinio dujotiekio vamzdis (toliau - MD)																						
	Žemės įtampos požeminės elektros kabelis (su MD susijusi infrastruktūra)																						
	Informaciniais tikslais vaizduojamos aktualios magistralinių dujotiekių ir naftotiekių (produktotiekių) apsaugos zonos (III skyrius, penktasis skirsnis) teritorijos patvirtintos 2022-10-21 "Telšių rajono savivaldybės teritorijoje esančių magistralinių dujotiekių ir susijusios infrastruktūros apsaugos zonų planas"																						
	Informaciniais tikslais vaizduojamos aktualios elektros tinklų apsaugos zonos (III skyrius, ketvirtasis skirsnis) teritorijos patvirtintos 2022-10-21 "Telšių rajono savivaldybės teritorijoje esančių magistralinių dujotiekių ir susijusios infrastruktūros apsaugos zonų planas"																						
	Gyvenamosios vietovės																						
	Kontrolės ir matavimo kolonėlė (toliau - KMK)																						
	Suprojektuota kontrolės ir matavimo kolonėlė (toliau - KMK)																						
	Dujų fuketas																						
	Požeminis magistralinio dujotiekio vėdinimo vamzdis																						
REGISTRŲ CENTRAS VALSTYBĖS ĮMONĖ REGISTRŲ CENTRAS Studentų g. 39, 08100 Vilnius, tel.+370 5 2688262 el.p. info@registracentras.lt Duomenys kaupiami ir saugomi Juridinių asmenų registre, kodas 124102046 kvalifikacijos pažym. Nr. 2M-M-2296 <table><tr><td>Pareigos</td><td>Parašas</td><td>Vardas ir pavardė</td><td>data</td><td>Lapas</td><td>Lapų</td></tr><tr><td>Grupės vadovas</td><td></td><td>Evaldas Luksa</td><td>2026-06-02</td><td>8</td><td>9</td></tr><tr><td>Mulininkas</td><td></td><td>Dominikas Juškus</td><td>2026-06-02</td><td></td><td></td></tr></table>						Pareigos	Parašas	Vardas ir pavardė	data	Lapas	Lapų	Grupės vadovas		Evaldas Luksa	2026-06-02	8	9	Mulininkas		Dominikas Juškus	2026-06-02		
Pareigos	Parašas	Vardas ir pavardė	data	Lapas	Lapų																		
Grupės vadovas		Evaldas Luksa	2026-06-02	8	9																		
Mulininkas		Dominikas Juškus	2026-06-02																				

TELŠIŲ RAJONO SAVIVALDYBĖS TERITORIJOJE ESANČIŲ MAGISTRALINIŲ DUJOTIEKIŲ IR SUSIJUSIOS INFRASTRUKTŪROS APSAUGOS ZONŲ PLANO DALIES PAKEITIMO PLANAS M 1 : 5000

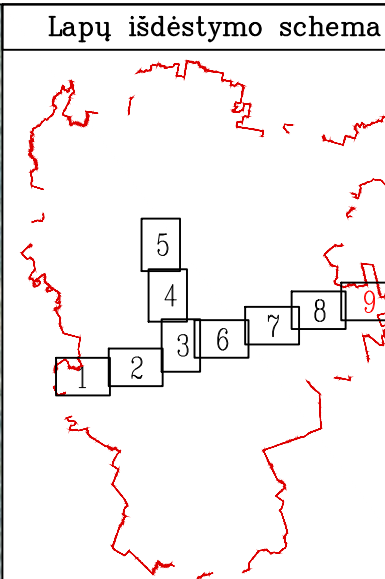

Duomenų šaltiniai:
1.NTR ir NTK © VI Registrų centras, 2026-06-02.
2.ORT10LT - Lietuvos Respublikos teritorijos M1:10000 skaitmeninis rastrinis ortofotografinis žemėlapis © Nacionalinė žemės tarnyba prie AM, 2024 - 2026.
3.AB Amber Grid duomenų rinkinys, 2025.

Pastabos:
* Vadovaujantis Lietuvos Respublikos specialiąjų žemės naudojimo sąlygų įstatymo 27 straipsniu nustatytomis dujotiekių ir naftotiekių (produktotiekių) apsaugos zonų dydžiais nustatomas:
1. Magistralinių dujotiekių ir naftotiekių (produktotiekių) vamzdyno apsaugos zona – išilgai vamzdyno trastos esanti žemės juosta, kurios ribos yra po 25 metrus į abi puses nuo vamzdyno ašies, virš šios juostos esanti oro erdvė, po šia juosta esanti žemė bei vanduo virš šios juostos ir po ją.
2. Apsaugos zona tūpų kondensatui laikyti ir dūjomis iš jo pašalinti – 50 metrų pločio žemės juosta aplink tūpyklą, virš šios juostos esanti oro erdvė ir žemė po šia juosta.
3. Kitų magistralinių dujotiekių ir naftotiekių (produktotiekių) įrenginių ir statinių (stotijų, uždarymo įtaisų, valymo ir diagnozavimo įtaisų paleidimo ir priėmimo kamerų, slėgio ribojimo mazgų) apsaugos zona – žemės juosta, kurios ribos yra 25 metrų atstumu aplink teritorijos, kurioje yra šie įrenginiai ar statiniai, apvėrimą, virš šios juostos esanti oro erdvė ir žemė po šia juosta.
** Vadovaujantis Lietuvos Respublikos specialiąjų žemės naudojimo sąlygų įstatymo 24 straipsniu požeminių kabelių linijos apsaugos zona – išilgai požeminių kabelių linijos esanti žemės juosta, kurios ribos nustatomos matuojant horizontalių atstumą į abi puses nuo šios linijos, vanduo virš jos ir žemė po šia juosta. Požeminių kabelių linijos apsaugos zonos ribos nustatomos eksikavęs į šių linijų įtampą:
1) iki 110 kV įtampos požeminių kabelių linijoms – po 1 metrą;
2) 110 kV ir aukštesnės kaip 110 kV įtampos požeminių kabelių linijoms – po 2 metrus.
*** Vadovaujantis Lietuvos Respublikos specialiąjų žemės naudojimo sąlygų įstatymo 45 straipsniu požeminių elektroninių ryšių tinklų laidinių linijų apsaugos zona – išilgai požeminių elektroninių ryšių tinklų laidinių linijų esanti žemės juosta, kurios ribos yra po vieną metrą į abi puses nuo šių laidinių linijų, vanduo virš jos ir žemė po šia juosta.
**** Plane vaizduojamos bendros magistralinių dujotiekių apsaugos zonos;
***** Plane vaizduojamos bendros su magistraliniu dujotiekiu susijusios infrastruktūros apsaugos zonos.

SUTARTINIAI ŽENKLAI																							
	Požeminis magistralinio dujotiečio vamzdis (toliau - MD)																						
	Žemės įtampos požeminės elektros kabelis (su MD susijusi infrastruktūra)																						
	Informaciniais tikslais vaizduojamos aktualios magistralinių dujotiekių ir naftotiekių (produktotiekių) apsaugos zonos (III skyrius, penktasis skirsnis) teritorijos patvirtintos 2022-10-21 "Telšių rajono savivaldybės teritorijoje esančių magistralinių dujotiekių ir susijusios infrastruktūros apsaugos zonų planas"																						
	Informaciniais tikslais vaizduojamos aktualios elektros tinklų apsaugos zonos (III skyrius, ketvirtasis skirsnis) teritorijos patvirtintos 2022-10-21 "Telšių rajono savivaldybės teritorijoje esančių magistralinių dujotiekių ir susijusios infrastruktūros apsaugos zonų planas"																						
	Gyvenamosios vietovės																						
	Savivaldybės teritorijos riba																						
	KMK																						
	Suprojektuota Kontrolės ir matavimo kolonėlė (toliau - KMK)																						
	Informaciniais tikslais rodoma magistralinių dujotiekių apsaugos zona, nustatyta Šiaulių rajono savivaldybės teritorijoje esančių magistralinių dujotiekių ir susijusios infrastruktūros apsaugos zonų planu																						
REGISTRŲ CENTRAS VALSTYBĖS ĮMONĖ REGISTRŲ CENTRAS Studentų g. 39, 08106 Vilnius, tel.+370 5 2668262 e.l.p. info@registrurcentras.lt Duomenys kaupiami ir saugomi Juridinių asmenų registre, kodas 124102046 kvalifikacijos pažym. Nr. 2M-M-2296 <table><tr><td>Pareigos</td><td>Parašas</td><td>Vardas ir pavardė</td><td>data</td><td>Lapas</td><td>Lapų</td></tr><tr><td>Grupės vadovas</td><td></td><td>Evaldas Lukša</td><td>2026-06-02</td><td>9</td><td>9</td></tr><tr><td>Mulininkas</td><td></td><td>Domininkas Juškus</td><td>2026-06-02</td><td></td><td></td></tr></table>						Pareigos	Parašas	Vardas ir pavardė	data	Lapas	Lapų	Grupės vadovas		Evaldas Lukša	2026-06-02	9	9	Mulininkas		Domininkas Juškus	2026-06-02		
Pareigos	Parašas	Vardas ir pavardė	data	Lapas	Lapų																		
Grupės vadovas		Evaldas Lukša	2026-06-02	9	9																		
Mulininkas		Domininkas Juškus	2026-06-02																				

4. lentelė. Telšių rajono savivaldybės teritorijoje esančių magistralinių dujotiekių ir susijusios infrastruktūros apsaugos zonų plano dalies pakeitimo plano suvestiniai duomenys

Eil. Nr.	Žemės sklypo kadastrinis numeris	Žemės sklypo unikalus numeris	Žemės sklypo adresas	Žemės sklypo suformavimo metai	Žemės sklypo paskirtis	Žemės sklypo naudojimo būdas	Žemės sklypo matavimų tipas	Esamos apsaugos zonos pavadinimas	Esamos apsaugos zonos plotas, ha ¹	Planu nustatomos apsaugos zonos pavadinimas	Planu Nustatomos apsaugos zonos plotas, ha	Įregistruotų ir Planu nustatomų apsaugos zonų bendras plotas, ha ²
1.	7868/0012:0501	4400-6312-4654	Telšiai, Geležinkelio g. 24B	2024-04-30	Kita	Pramonės ir sandėliavimo objektų teritorijos	Kadastriniai matavimai (LKS-94)	-	-	Elektroninių ryšių tinklų elektroninių ryšių infrastruktūros apsaugos zonos (III skyrius, vienuoliktasis skirsnis)	0,0159	0,0159
2.	7835/0002:0522	4400-3844-8869	Telšių r. sav., Luokės sen., Jucių k.	2015-06-04	Žemės ūkio	Kiti žemės ūkio paskirties žemės sklypai	Kadastriniai matavimai (LKS-94)	-	-	Elektros tinklų apsaugos zonos (III skyrius, ketvirtasis skirsnis)	0,0095	0,0095

¹ Teritorijos, kurios taikomos SŽNS, neįregistruotos Nekilnojamojo turto registre
² Bendrame plote neįskaičiuojamos SŽNS teritorijos (jų plotai), kurios įregistruotos kitais pagrindais